



4 RUM + KÖK

110,6 M²

SKALA 1:100

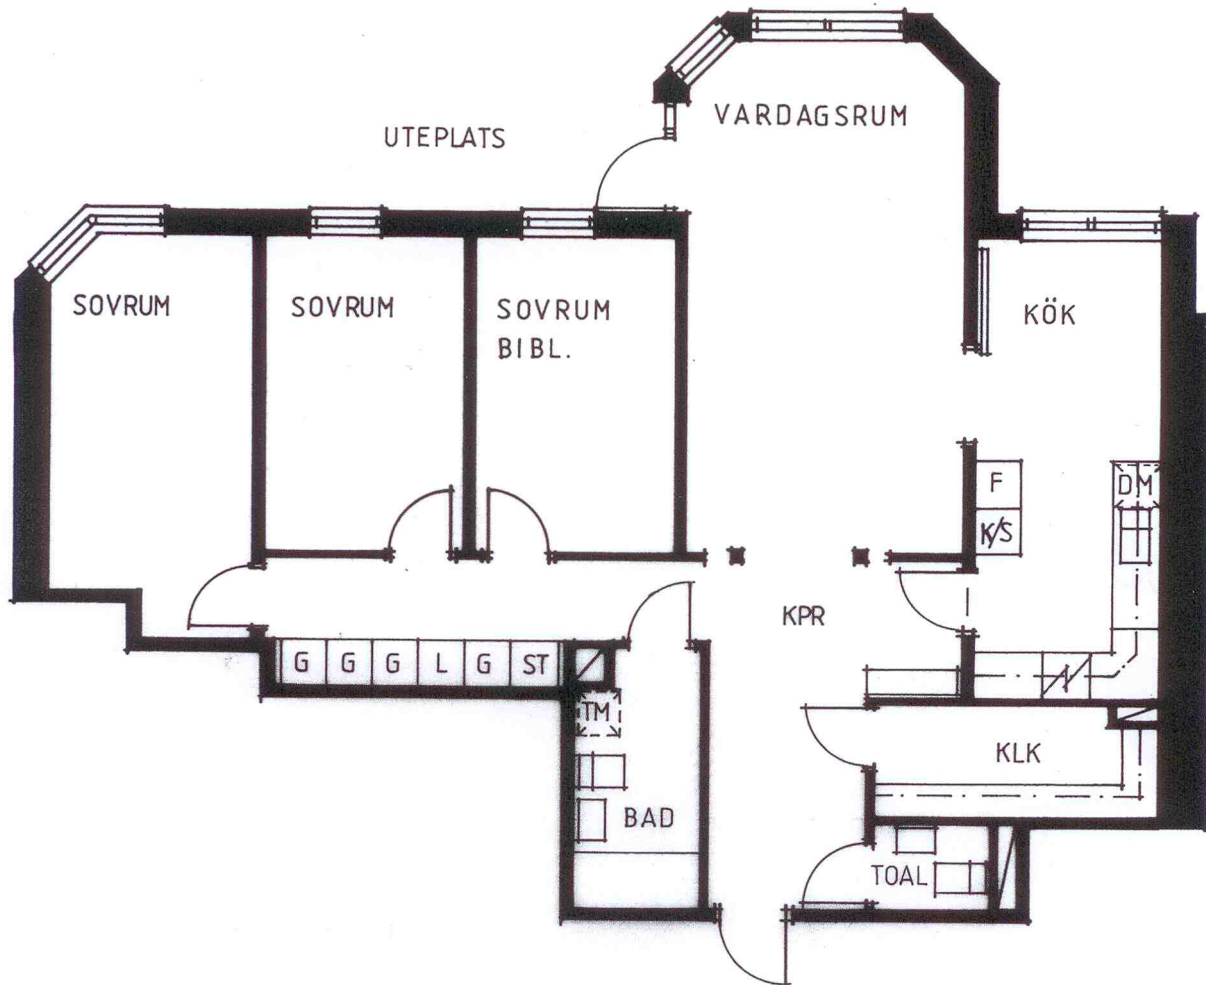

PLAN 1

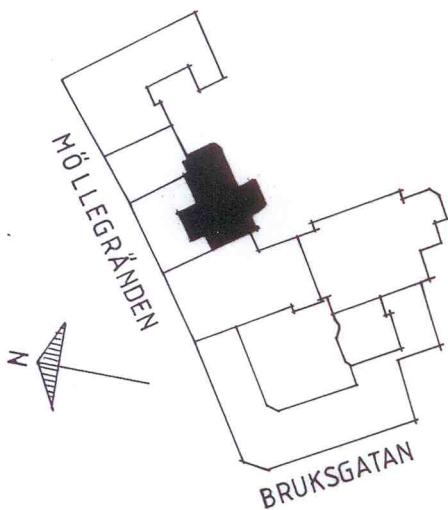

K/S = Kyl/Sval

F = Frys

ST = Städskåp

G = Garderob

L = Linneskåp

KLK = Klädkammare

KPR = Kapprum

TM = Plats för tvättmaskin

DM = Plats för diskmaskin