

# Kv. HAMMAREN 24

## Stampgatan, Helsingborg

### ADRESS OCH OBJEKTNUMMER

Stampgatan 13


Plan 2


Objektnummer: 14-01-1104

2 rok

ca 50kvm

### FÖRKLARINGAR


G	GARDEROB
ST	STÄDSKÅP
K/F	KYL/FRYS
DM	DISKMASKIN
	SPIS
TT	TORKTUMLARE
TM	TVÄTTMASKIN

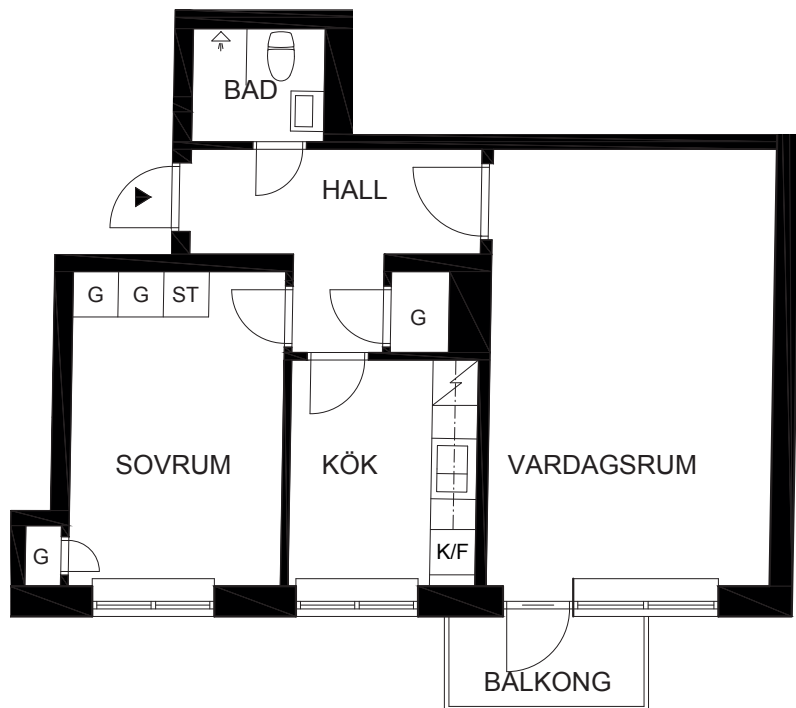

Avvikelser från ritningen kan förekomma



SKALA 1:100 (A4)

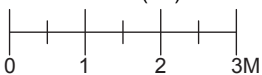

2020-07-28