

Kv. KRONAN 1

Aschebergsgatan 5 / Wrangelsgatan 2, Helsingborg

ADRESS OCH OBJEKTNUMMER

Wrangelsgatan 2

Plan 1


Objektnummer: 09-02-1103

2 rok

ca 75kvm

FÖRKLARINGAR


G	GARDEROB
ST	STÄDSKÅP
SK	SKAFFERI
K/F	KYL/FRYS
	SPIS
TT	TORKTUMLARE
TM	TVÄTTMASKIN

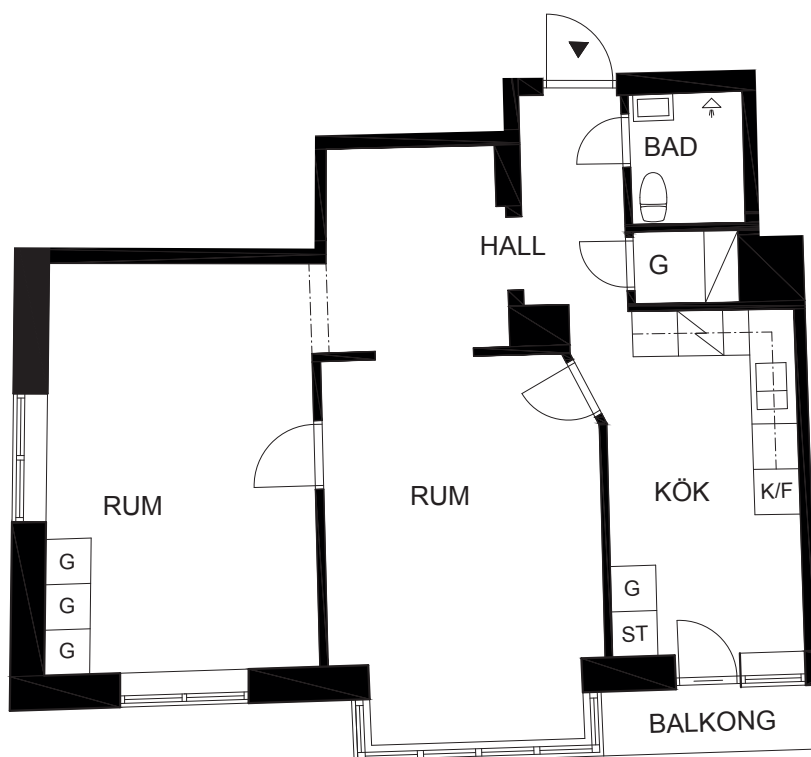

Avvikelser från ritningen kan förekomma



SKALA 1:100 (A4)

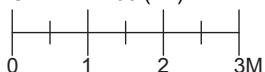

2020-07-16