

Kv. GARVAREN 14

Norra Stenbocksgatan 44, Helsingborg

ADRESS OCH OBJEKTNUMMER


Norra Stenbocksgatan 44

Plan 3

Objektnummer: 15-01-1304

2 rok


ca 65kvm

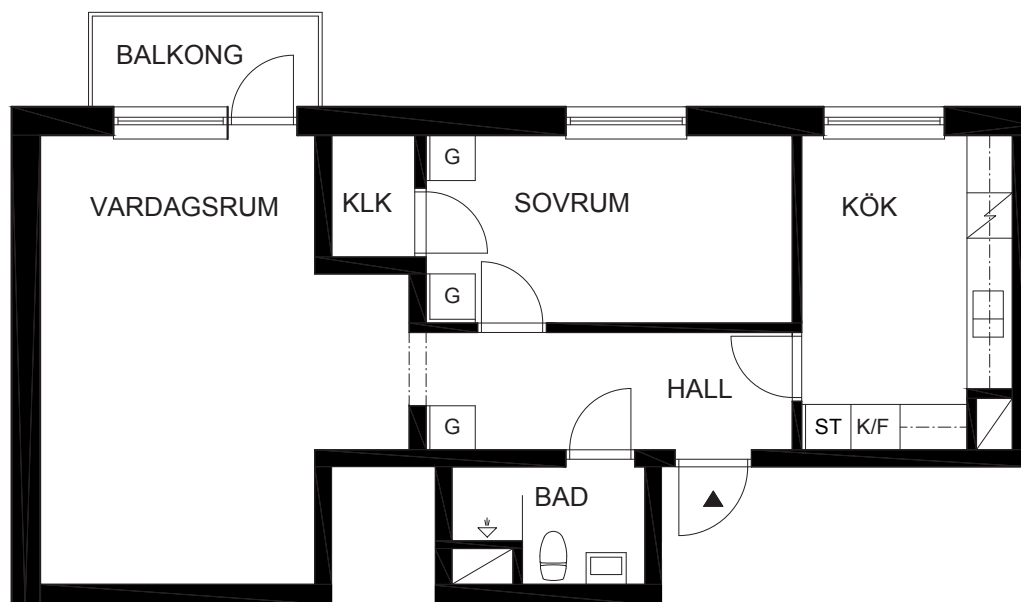


Avvikelser från ritningen kan förekomma

FÖRKLARINGAR

G	GARDEROB
ST	STÄDSKÅP
SK	SKAFFERI
K/F	KYL/FRYS
SPIS	SPIS
TT	TORKTUMLARE
TM	TVÄTTMASKIN

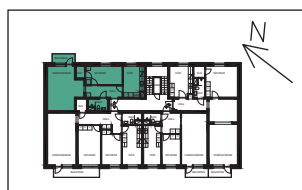

SKALA 1:100 (A4)

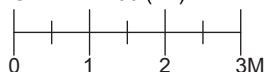

2020-10-18