


5 RUM + KÖK

120,8 M²

SKALA 1:100

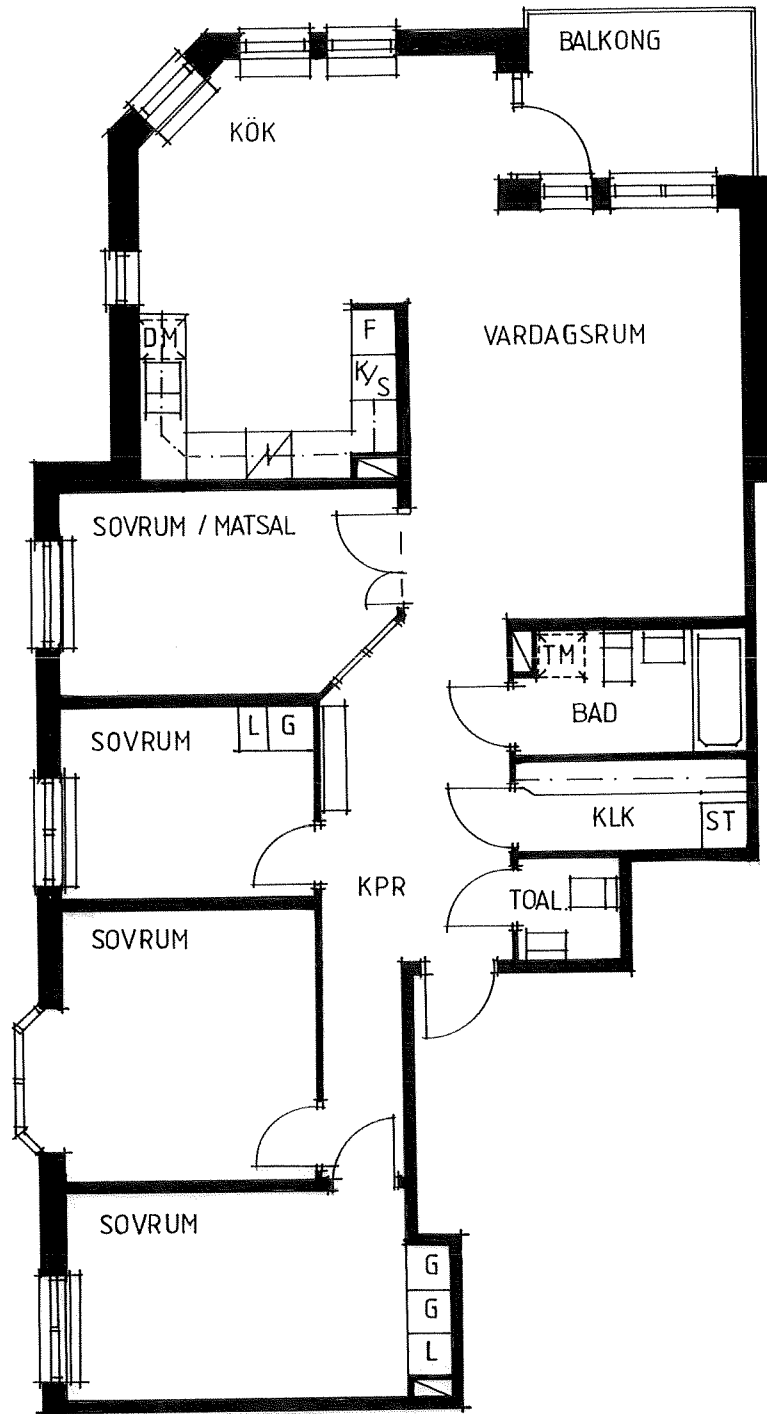

PLAN 3

- K/S = Kyl/Sval
- F = Frys
- ST = Städskåp
- G = Garderob
- L = Linneskåp
- KLK = Klädskåp
- KPR = Kapprum
- TM = Plats för tvättmaskin
- DM = Plats för diskmaskin

