

# Kv. KRONAN 19

Aschebergsgatan 7 / Erik Dahlbergs Gata 27,  
Helsingborg

## ADRESS OCH OBJEKTNUMMER

Erik Dahlbergs Gata 27

Plan 3



Objektnummer: 08-02-1202

2 rok


ca 76kvm

## FÖRKLARINGAR

|      |             |
|------|-------------|
| G    | GARDEROB    |
| ST   | STÄDSKÅP    |
| SK   | SKAFFERI    |
| K/F  | KYL/FRYS    |
| SPIS | SPIS        |
| TT   | TORKTUMLARE |
| TM   | TVÄTTMASKIN |

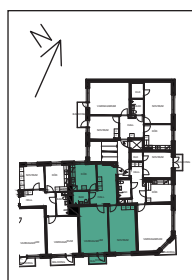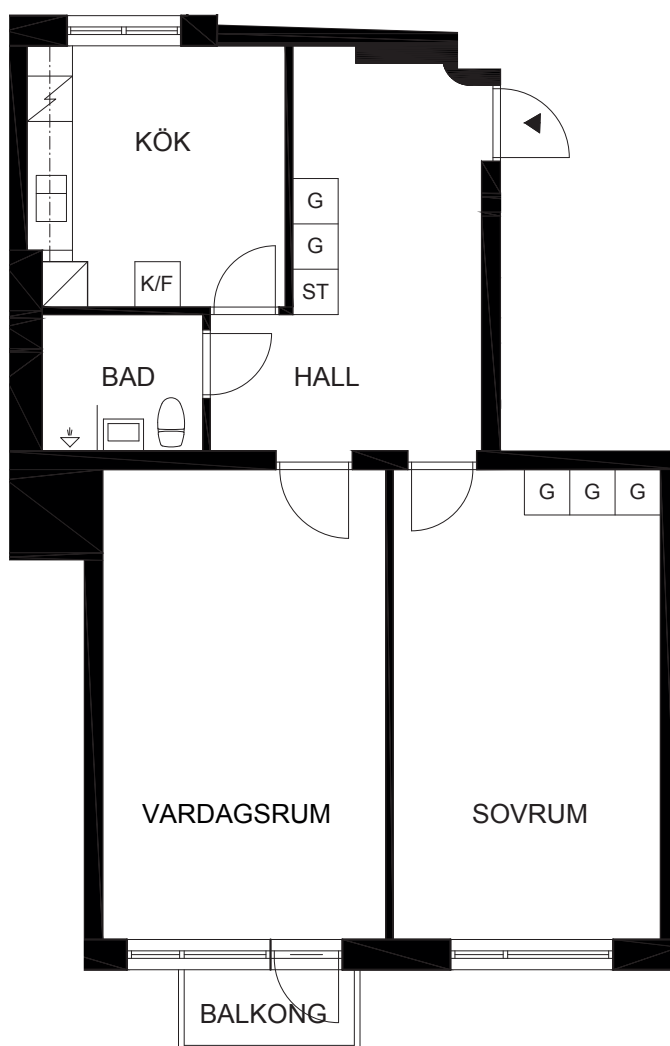

SKALA 1:100 (A4)

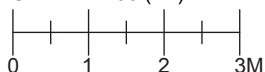

2020-08-05

Avvikelser från ritningen kan förekomma