

Kv. SLEIPNER 4

Kurirgatan, Helsingborg

ADRESS OCH OBJEKTNUMMER

Kurirgatan 18B

Plan 3


Objektnummer: 02-04-1204

3 rok


ca 75kvm

FÖRKLARINGAR


G	GARDEROB
ST	STÄDSKÅP
K/F	KYL/FRYS
DM	DISKMASKIN
SPIS	SPIS
TT	TORKTUMLARE
TM	TVÄTTMASKIN

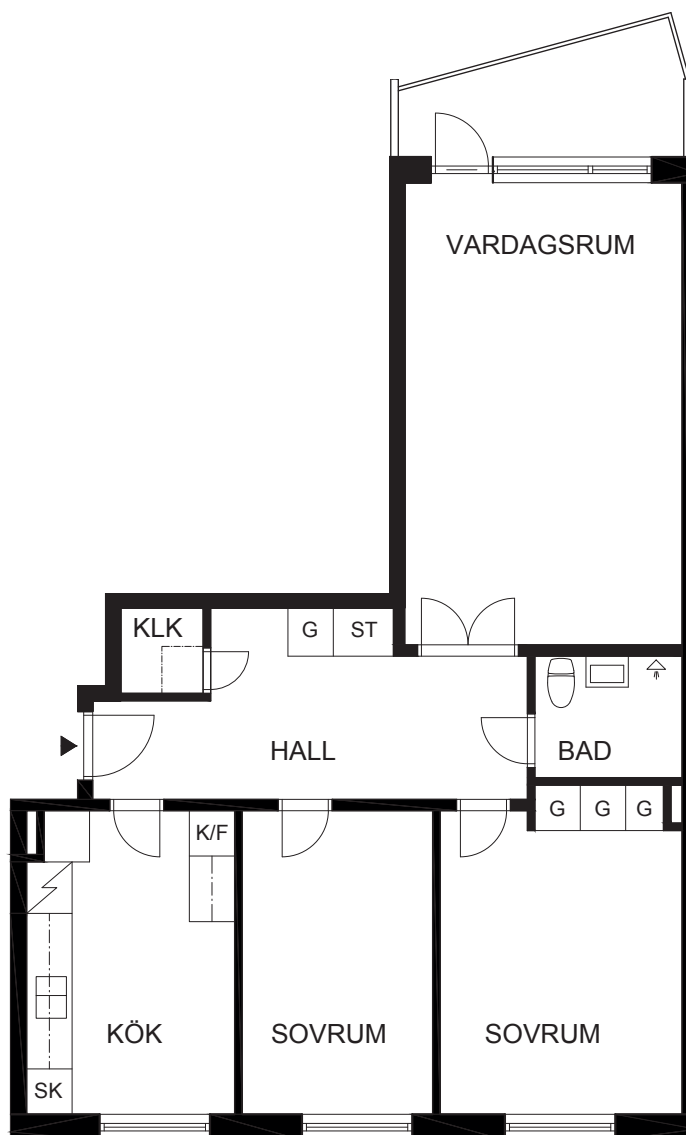

Avvikelser från ritningen kan förekomma

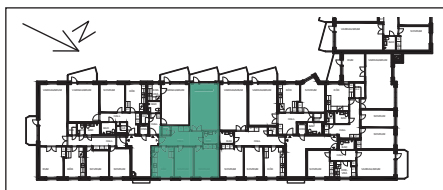

SKALA 1:100 (A4)

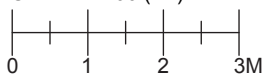

2020-05-09