

Prästkragen 6

Pålsjögatan 45, Helsingborg



ADRESS OCH OBJEKTNUMMER

Pålsjögatan 45

Plan 4


Objektnummer: 05-01-1302

4 rok

ca 108kvm



FÖRKLARINGAR

G	Garderob
ST	Städerskåp
K/F	Kyl/Frys
DM	Diskmaskin
	Spis
TT	Torktumlare
TM	Tvättmaskin

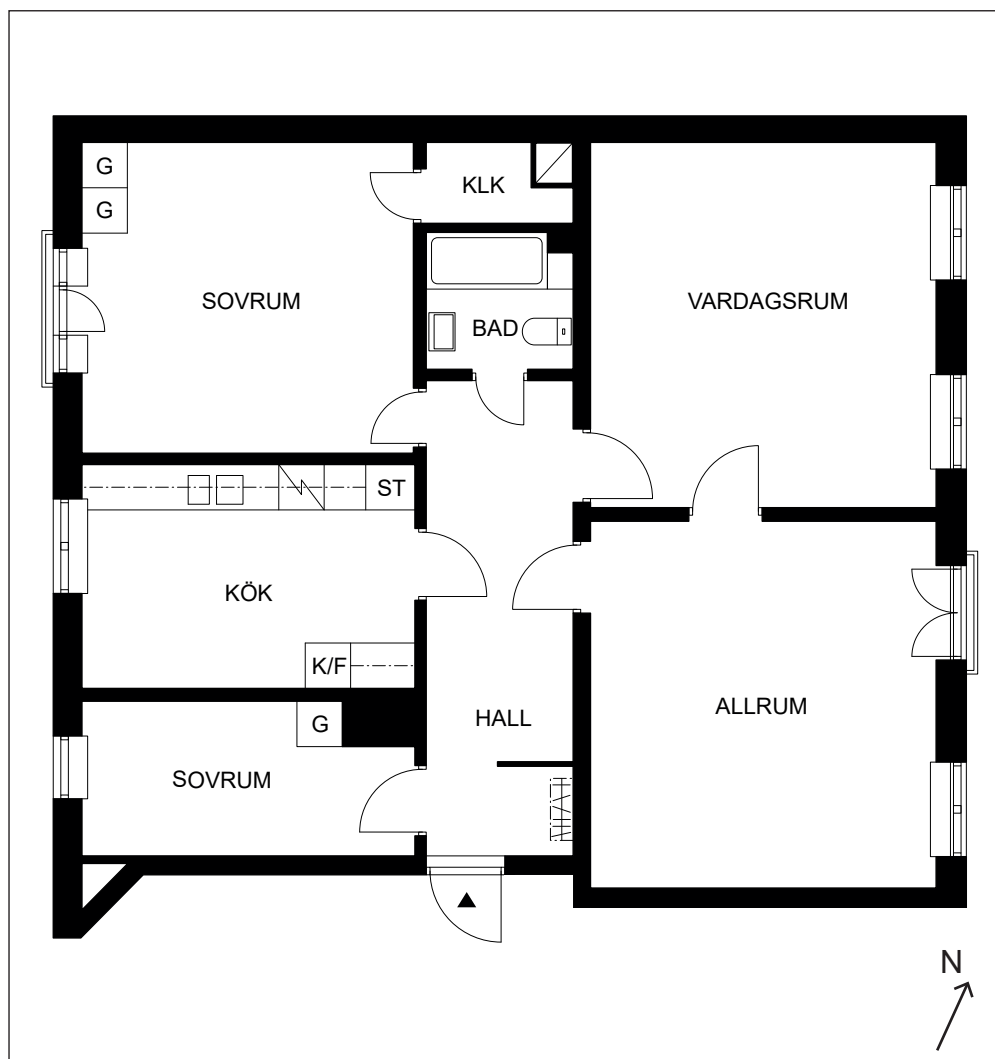

Avvikelser från ritningen kan förekomma

SKALA 1:100 (A4)

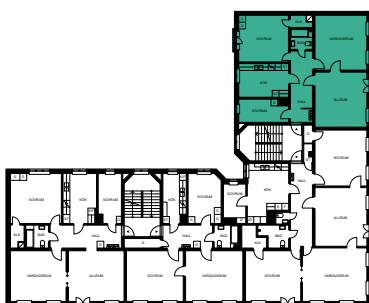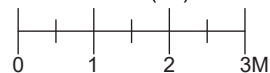

2022-11-22