

Kv. UGGLAN 13

Dämmegatan 10, Helsingborg

ADRESS OCH OBJEKTNUMMER

Dämmegatan 10

Plan 2


Objektnummer: 13-01-1101

1 rok

ca 46kvm

FÖRKLARINGAR


G	GARDEROB
ST	STÄDSKÅP
K/F	KYL/FRYS
DM	DISKMASKIN
⚡	SPIS
TT	TORKTUMLARE
TM	TVÄTTMASKIN

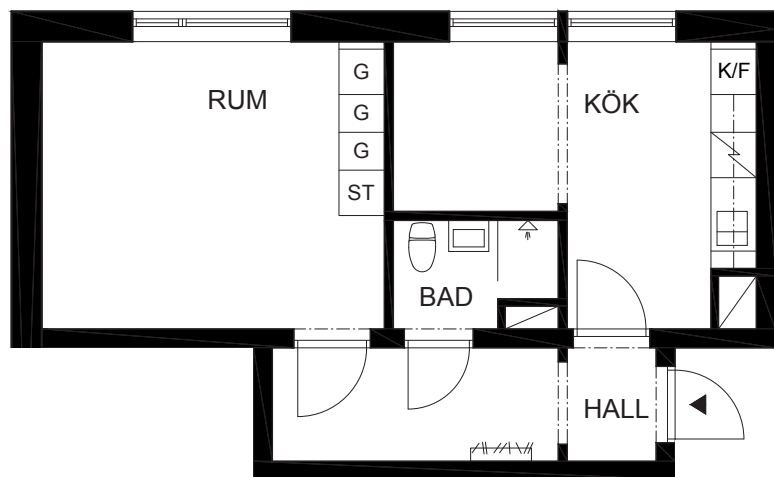

Avvikelser från ritningen kan förekomma



SKALA 1:100 (A4)

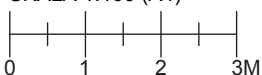

2021-08-09