

Kv. UGGLAN 5

Mellersta Stenbocksgatan 39, Helsingborg

ADRESS OCH OBJEKTNUMMER

Mellersta Stenbocksgatan 39

Plan 1


Objektnummer: 12-01-1001

1 rok

ca 43kvm

FÖRKLARINGAR


G	GARDEROB
ST	STÄDSKÅP
K/F	KYL/FRYS
DM	DISKMASKIN
⚡	SPIS
TT	TORKTUMLARE
TM	TVÄTTMASKIN

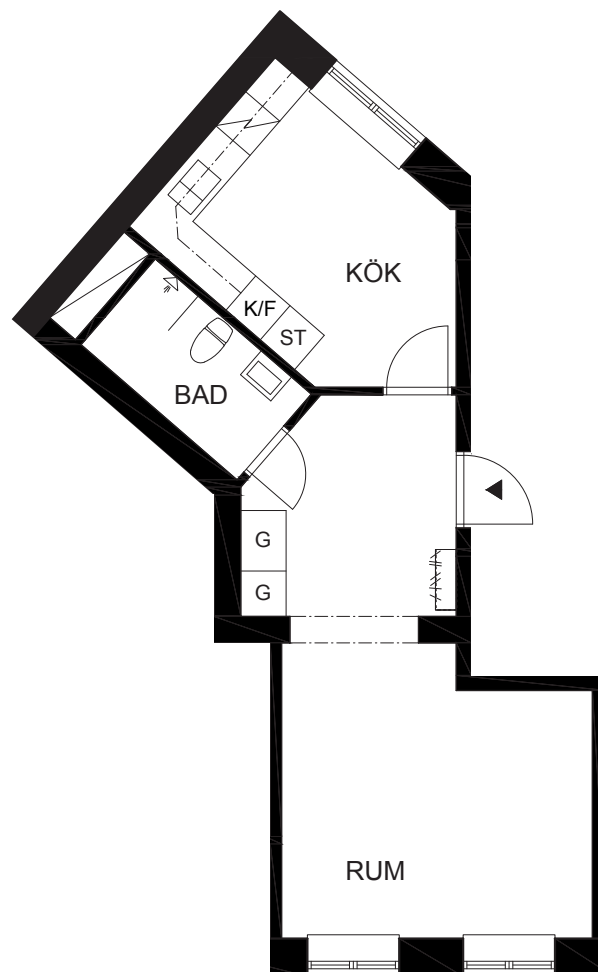

Avvikelser från ritningen kan förekomma



SKALA 1:100 (A4)

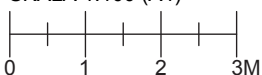

2021-07-09