

Kv. Kullen Östra 23


Lgh 1102, Helsingborg

Objektnr: 83-01-1102

Adress: Nedre Långvinkelsgatan 23

Våning: 1

Lägenhet: 1 RoK - ca 38 m²

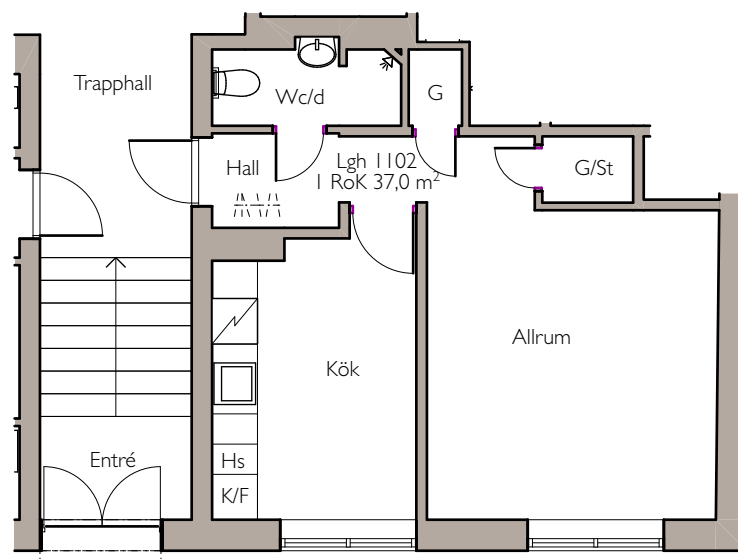

Förklaringar

(all utrustning förekommer
inte i alla lägenheter)

Dm	Diskmaskin	L	Linneskåp
K/F	Kyl och frys	TM	Tvättmaskin
Spis	Spis	TT	Torktumlare
St	Städsåp	Klädstång	
G	Garderob	Handdukstork	

Skala 1:100 (1cm=1 meter, A4)



Avvikelser från ritning kan förekomma

fredag 8 december 2023