

Kv. HJORTEN 10

Föreningsgatan 13 / Karl X Gustavs Gata 15,
Helsingborg

ADRESS OCH OBJEKTNUMMER


Karl X Gustavs Gata 15

Vindsplan

Objektnummer: 19-02-1401

3 rok


ca 75kvm

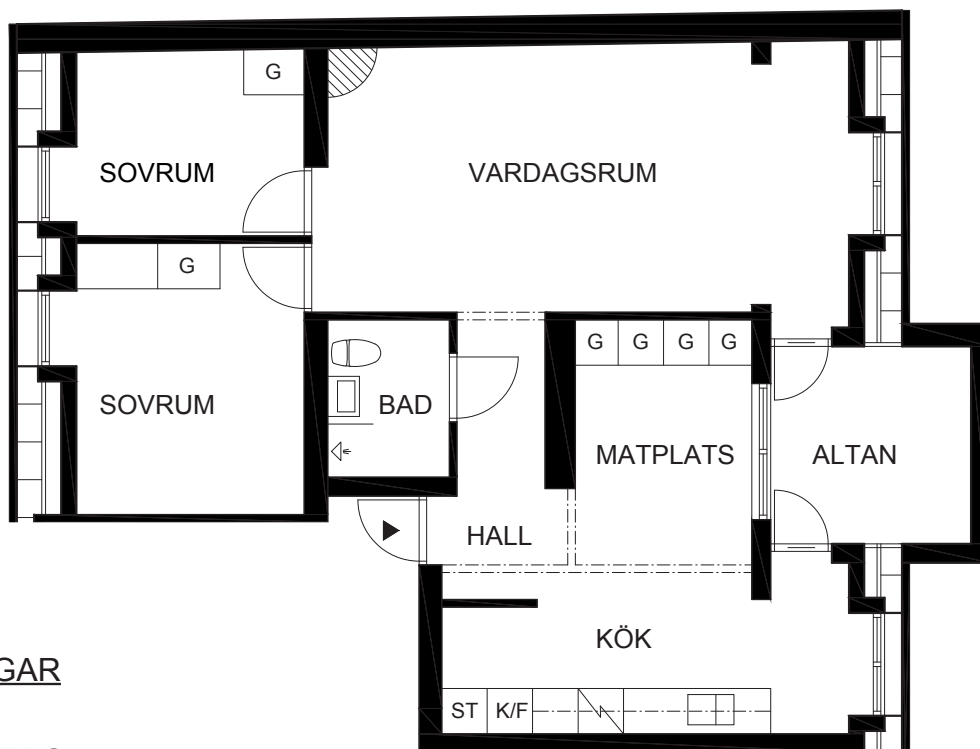


FÖRKLARINGAR

G	GARDEROB
ST	STÄDSKÅP
SK	SKAFFERI
K/F	KYL/FRYS
SPIS	SPIS
TT	TORKTUMLARE
TM	TVÄTTMASKIN

Avvikelser från ritningen kan förekomma

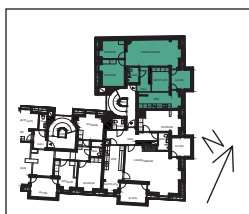

SKALA 1:100 (A4)

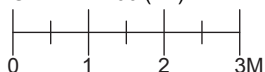

2020-08-13