

Kv. GARVAREN 14

Norra Stenbocksgatan 48, Helsingborg

ADRESS OCH OBJEKTNUMMER


Norra Stenbocksgatan 48

Bottenplan

Objektnummer: 15-03-1002

3 rok


ca 76kvm

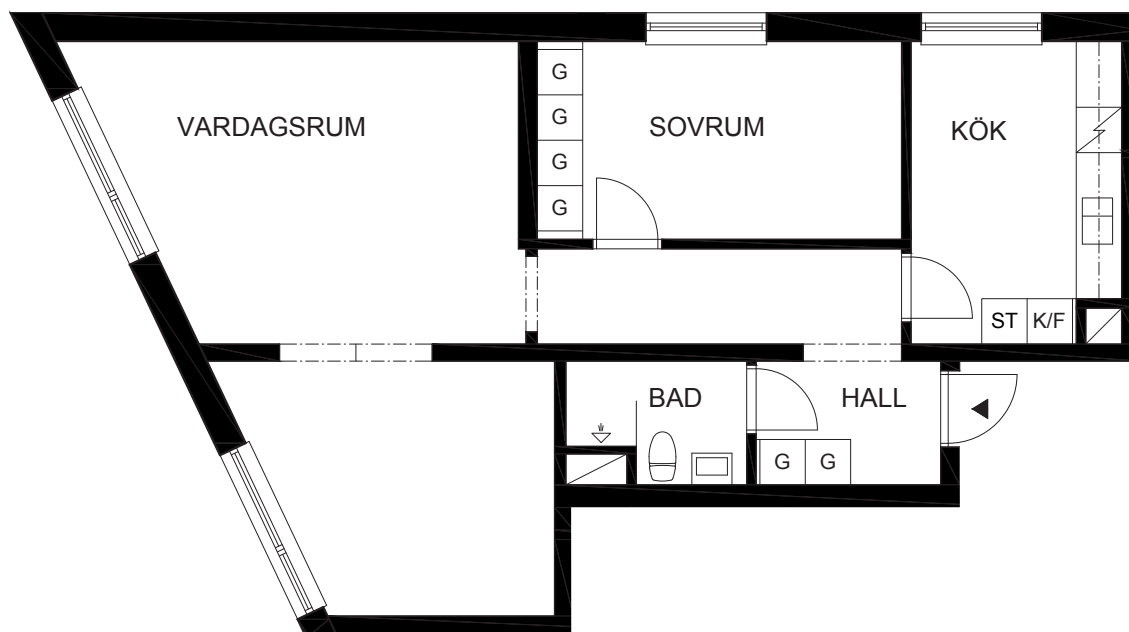


FÖRKLARINGAR

Avvikelser från ritningen kan förekomma

G	GARDEROB
ST	STÄDSKÅP
SK	SKAFFERI
K/F	KYL/FRYS
⚡	SPIS
TT	TORKTUMLARE
TM	TVÄTTMASKIN

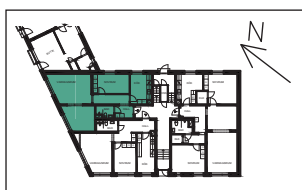

SKALA 1:100 (A4)

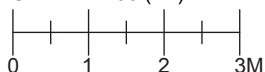

2020-08-26