

Kv. Idun 5


Ringstorpsvägen 50 A, Helsingborg

Objektnr: 21-06-1002

Adress: Ringstorpsvägen 50 A

Våning: 1


Lägenhet: 2 RoK - ca 58 m²

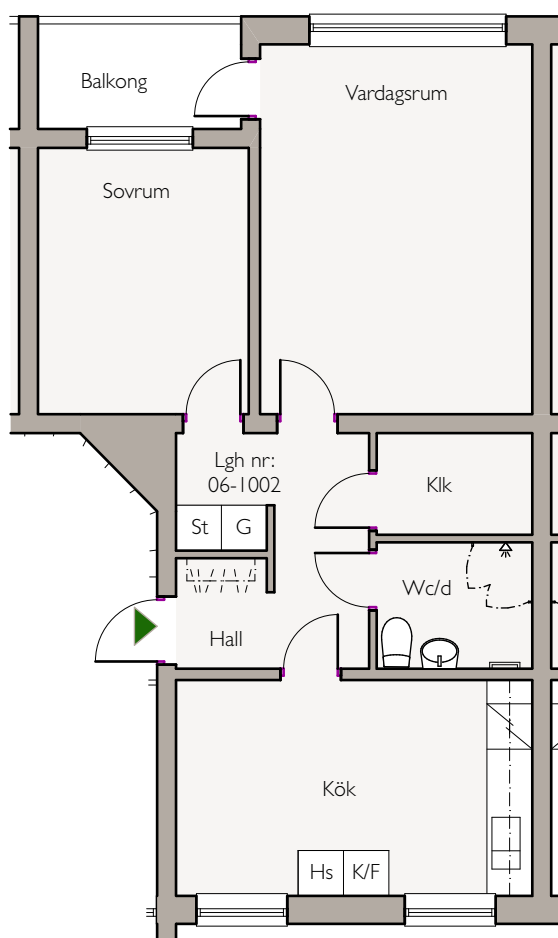

Förklaringar

(all utrustning förekommer inte i alla lägenheter)

Dm	Diskmaskin	L	Linneskåp
K/F	Kyl och frys	Sk	Skafferi
Spis	Spis	TM	Tvättmaskin
St	Städsåp	TT	Torktumlare
G	Garderob	Klädstång	Klädstång
		Handdukstork	Handdukstork

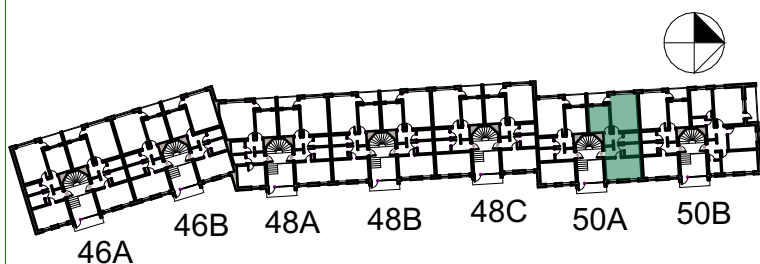

Skala 1:100 (1cm=1 meter, A4)

0 1 2 3 4 5m