

Viktoria 18

Wrangelsgatan 11, Helsingborg



ADRESS OCH OBJEKTNUMMER

Wrangelsgatan 11

Plan 5


Objektnummer: 27-01-1403

3 rok

ca 65kvm


FÖRKLARINGAR

G	Garderob
ST	Städsåp
K/F	Kyl/Frys
DM	Diskmaskin
	Spis
TT	Torktumlare
TM	Tvättmaskin

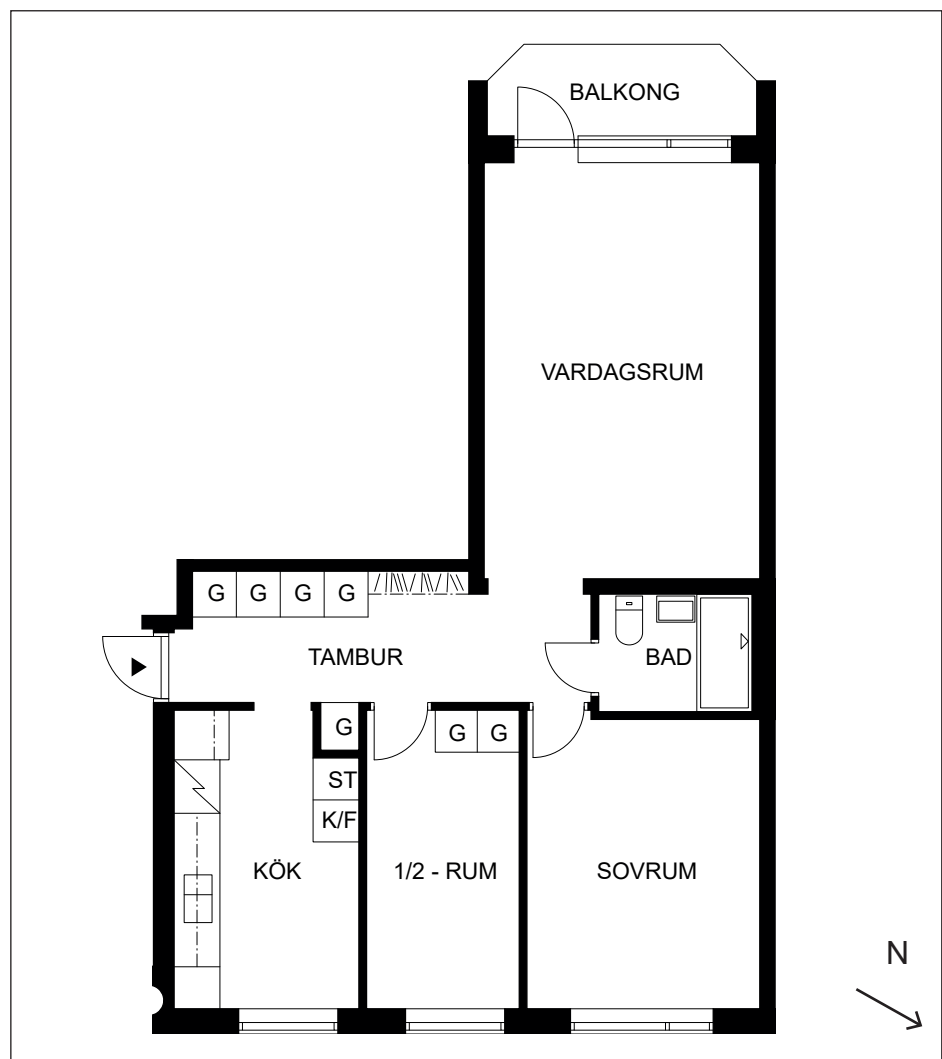

Avvikelser från ritningen kan förekomma

SKALA 1:100 (A4)

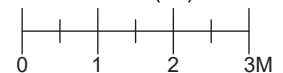

2022-09-21