

Kv. STÄDET 3

Pålsjögatan 14, Helsingborg



ADRESS OCH OBJEKTNUMMER


Pålsjögatan 14

Plan 3

Objektnummer: 01-01-1204


3 rok

ca 98kvm

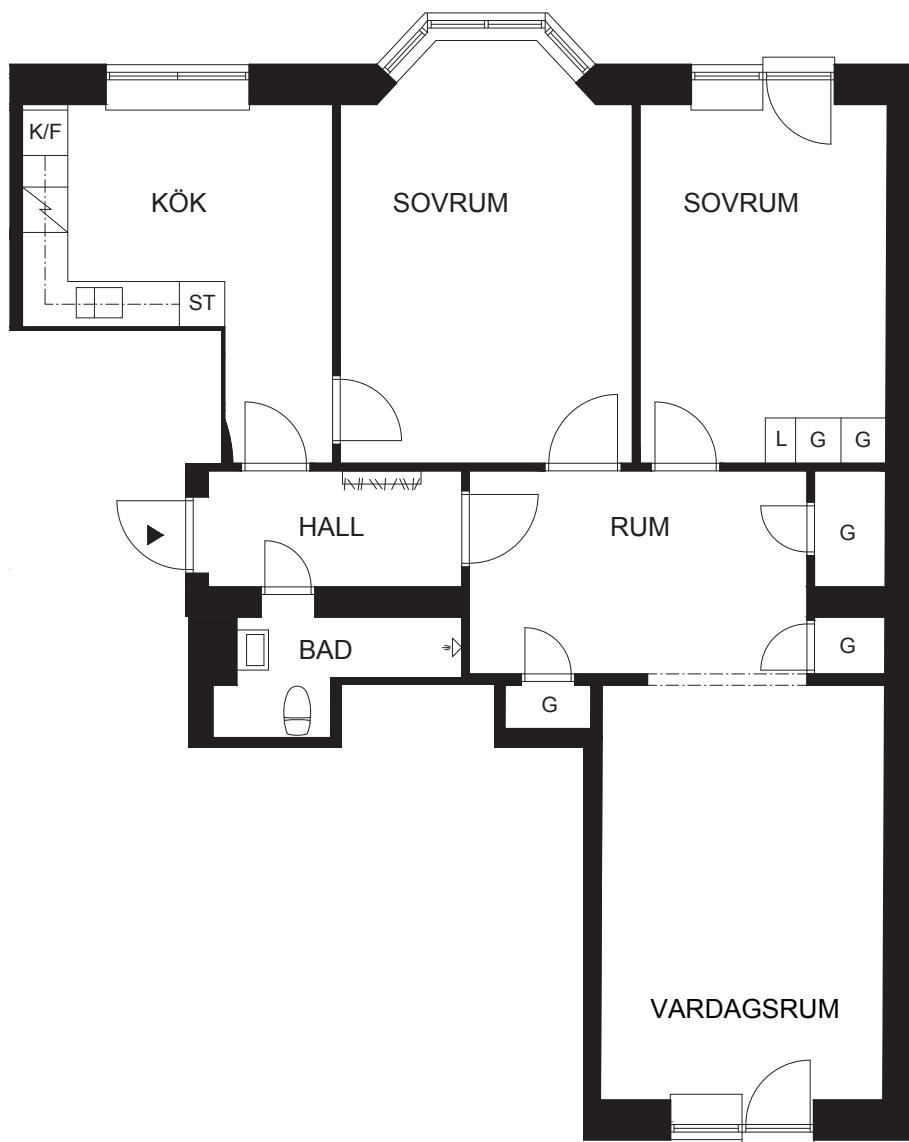


FÖRKLARINGAR

G	GARDEROB
ST	STÄDSKÅP
K/F	KYL/FRYS
DM	DISKMASKIN
SPIS	SPIS
TT	TORKTUMLARE
TM	TVÄTTMASKIN

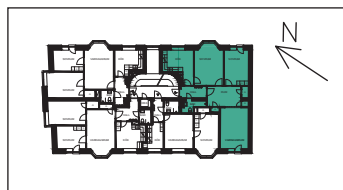

Avvikelser från ritningen kan förekomma

SKALA 1:100 (A4)

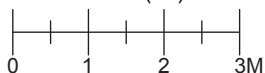

2021-06-22