

Nordstjärnan 26

Pålgatan 4, Helsingborg



ADRESS OCH OBJEKTNUMMER

Pålgatan 4

Plan 4


Objektnummer: 22-01-1301

4 rok

ca 99kvm

FÖRKLARINGAR

G	Garderob
ST	Städkåp
K/F	Kyl/Frys
DM	Diskmaskin
⚡	Spis
TT	Torktumlare
TM	Tvättmaskin

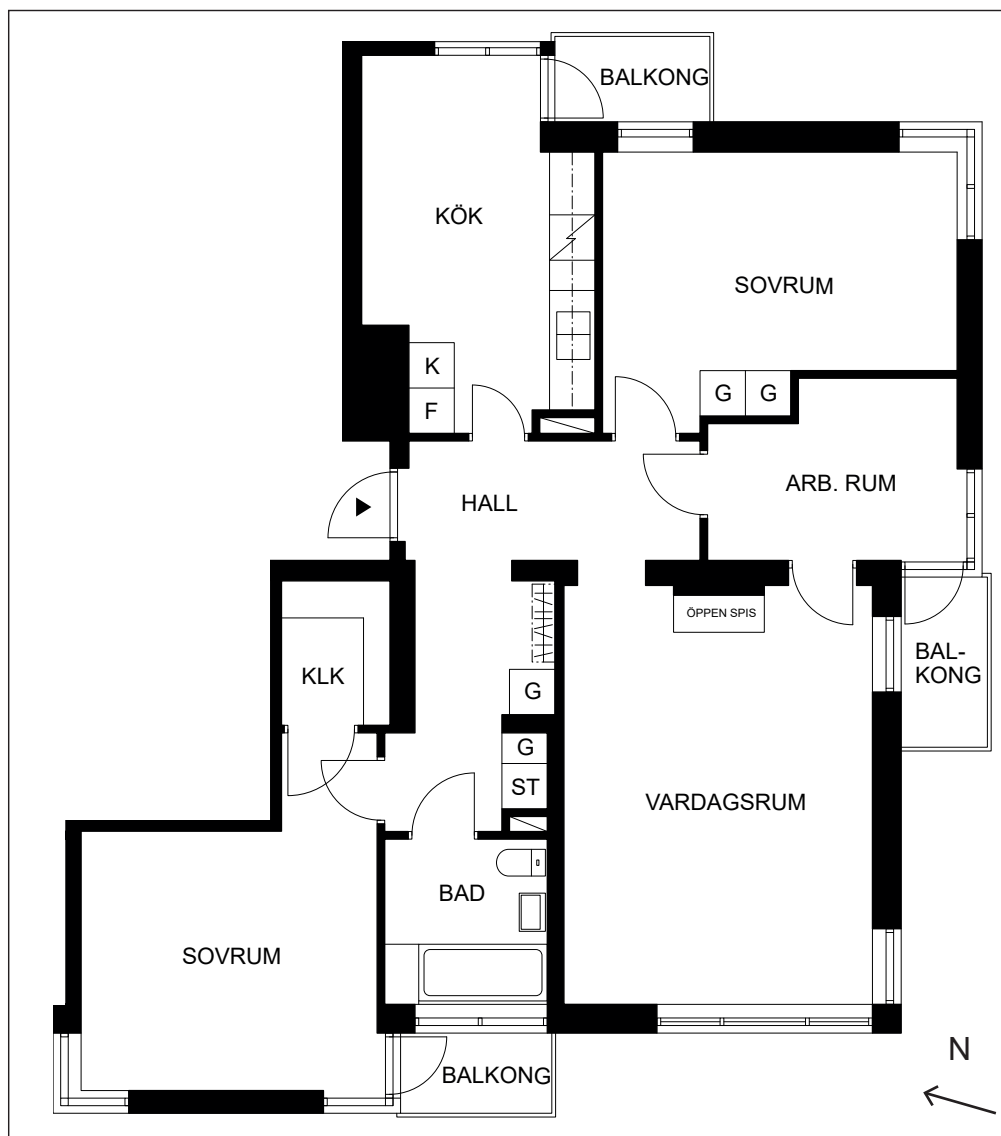

Avvikelser från ritningen kan förekomma

SKALA 1:100 (A4)

