

Uven 12

Lilla Möllevångsgatan 10, Helsingborg



ADRESS OCH OBJEKTNUMMER

Lilla Möllevångsgatan 10

Plan 3


Objektnummer: 17-01-1201

2 rok

ca 79kvm


FÖRKLARINGAR

G	Garderob
ST	Städsåp
K/F	Kyl/Frys
DM	Diskmaskin
	Spis
TT	Torktumlare
TM	Tvättmaskin

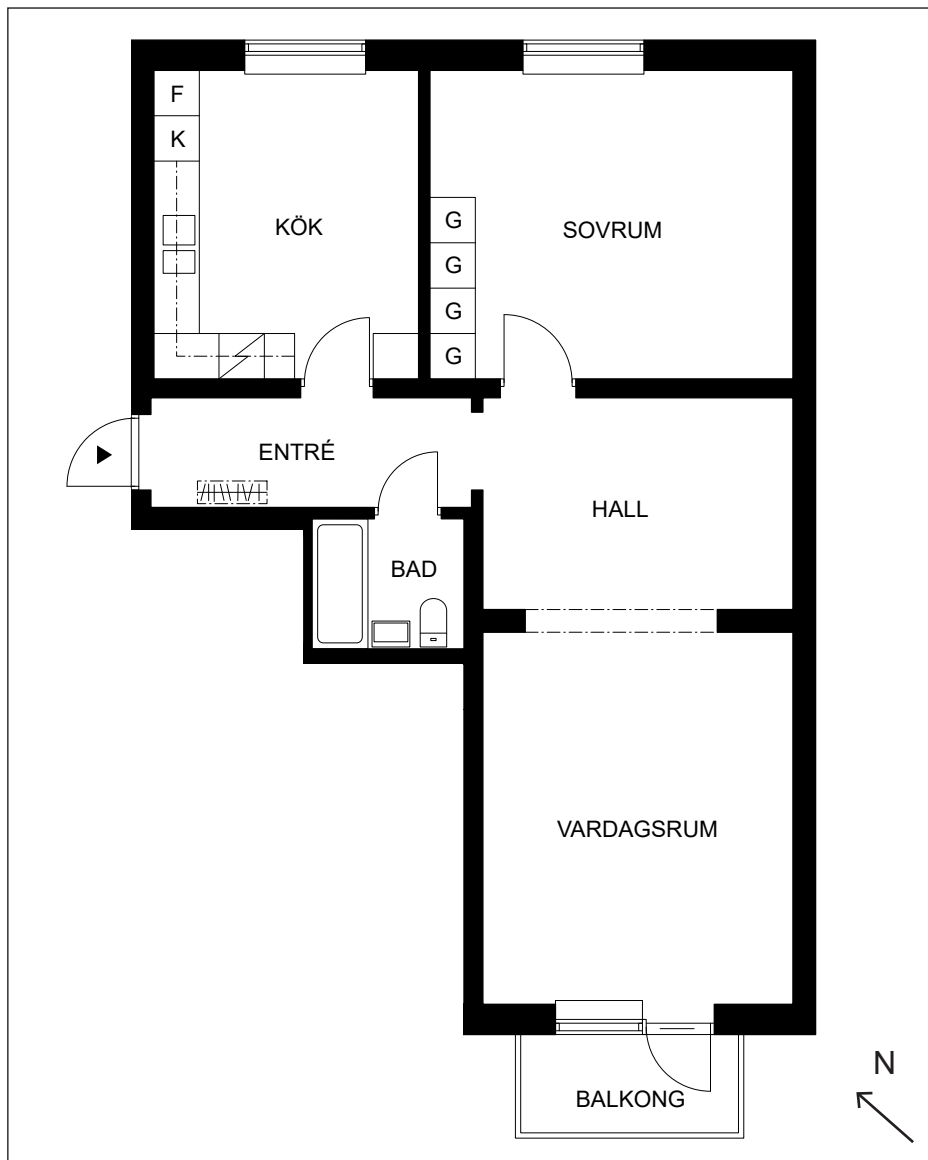

Avvikelser från ritningen kan förekomma

SKALA 1:100 (A4)

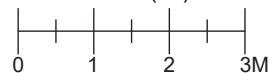

2022-09-23