

Prästkragen 6

Helmfeltsgatan 17, Helsingborg



ADRESS OCH OBJEKTNUMMER

Helmfeltsgatan 17

Plan 5

Objektnummer: 05-02-1402



2 rok

ca 81kvm

FÖRKLARINGAR

G	Garderob
ST	Städerskåp
K/F	Kyl/Frys
DM	Diskmaskin
	Spis
TT	Torktumlare
TM	Tvättmaskin

Avvikelser från ritningen kan förekomma

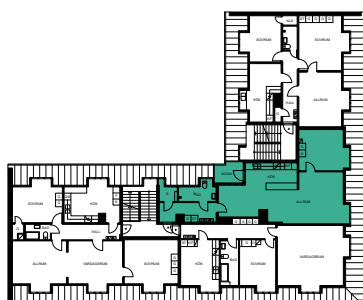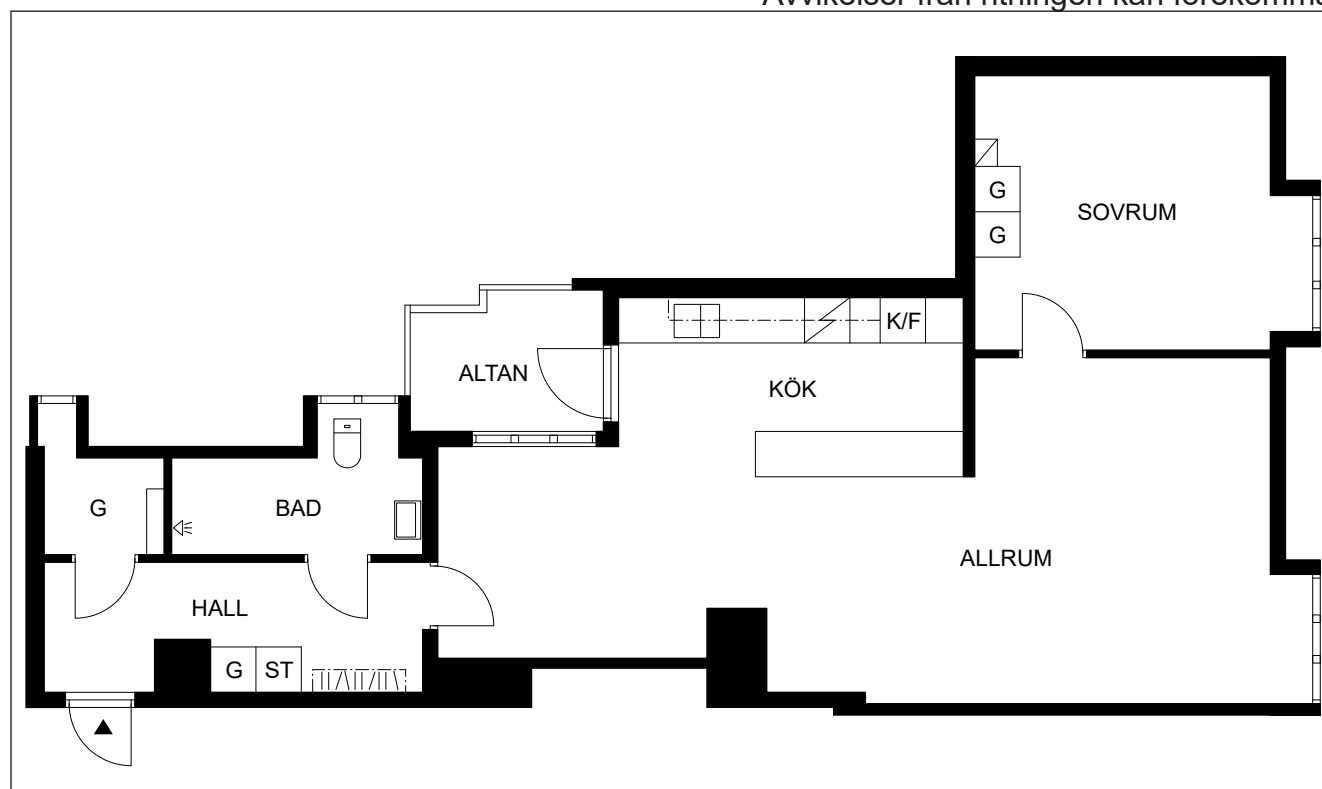

N
SKALA 1:100 (A4)
0 1 2 3M

2022-11-22