

# Viktoria 18

## Wrangelsgatan 11, Helsingborg



### ADRESS OCH OBJEKTNUMMER

Wrangelsgatan 11

Plan 2


Objektnummer: 27-01-1101

3 rok

ca 65 kvm



### FÖRKLARINGAR

|     |             |
|-----|-------------|
| G   | Garderob    |
| ST  | Städerskåp  |
| K/F | Kyl/Frys    |
| DM  | Diskmaskin  |
|     | Spis        |
| TT  | Torktumlare |
| TM  | Tvättmaskin |

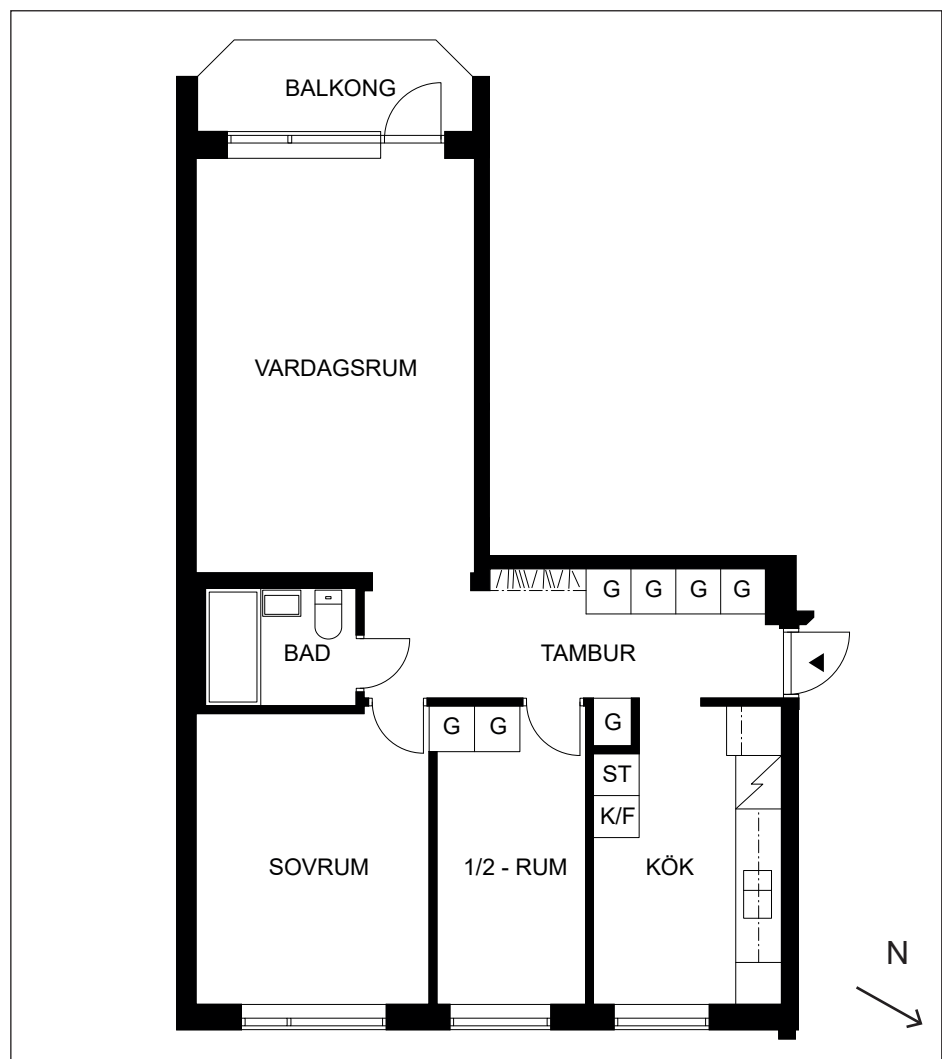

Avvikelser från ritningen kan förekomma

SKALA 1:100 (A4)

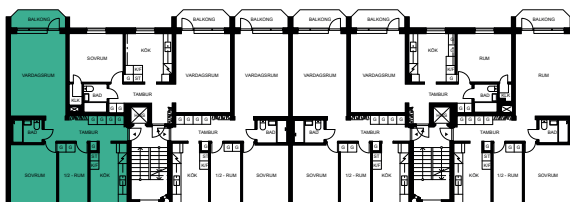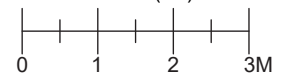

2022-09-21