

# Uven 12

## Lilla Möllevångsgatan 10, Helsingborg




### ADRESS OCH OBJEKTNUMMER

Lilla Möllevångsgatan 10      Plan 4  
Objektnummer: 17-01-1302      3 rok      ca 78kvm

### FÖRKLARINGAR

G	Garderob
ST	Städkåp
K/F	Kyl/Frys
DM	Diskmaskin
⚡	Spis
TT	Torktumlare
TM	Tvättmaskin

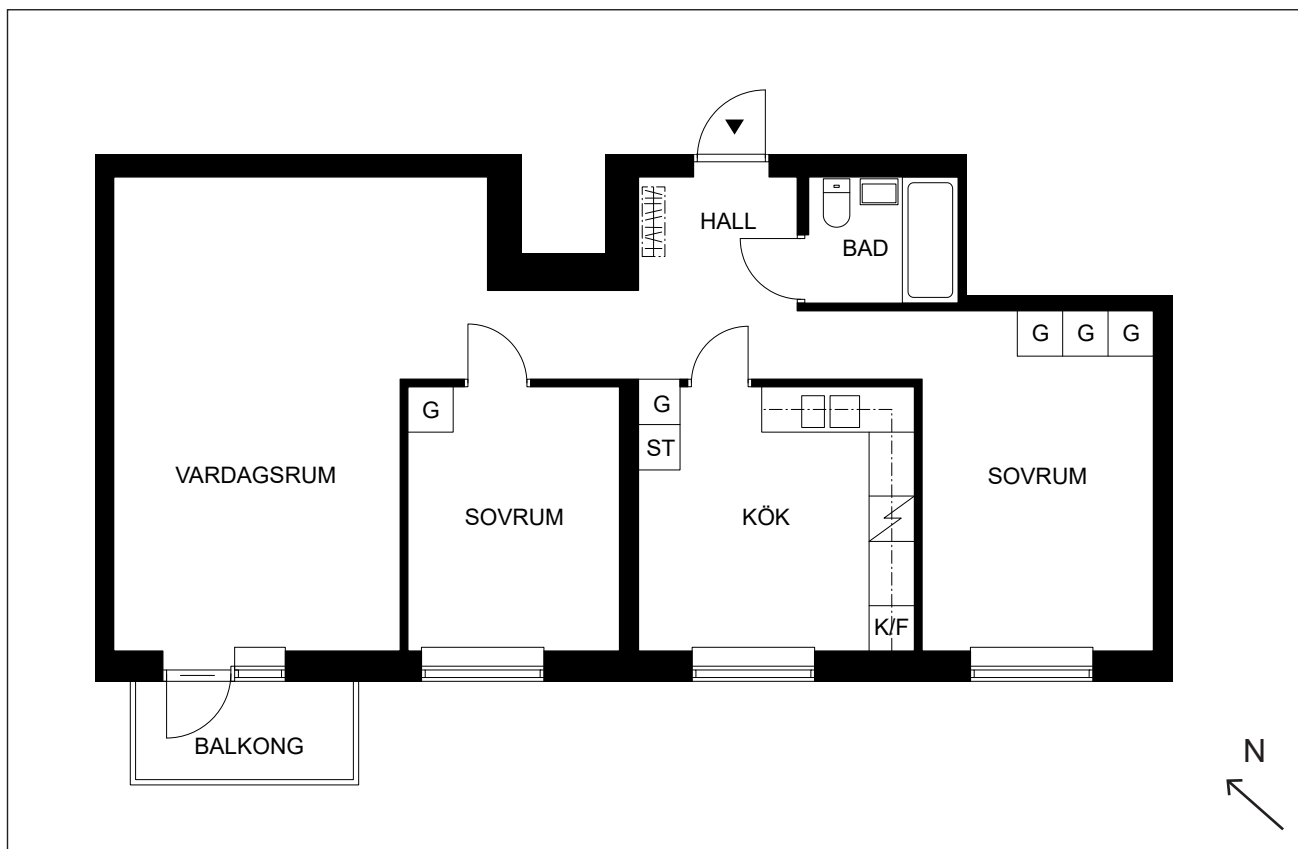

Avvikelser från ritningen kan förekomma

SKALA 1:100 (A4)

