

Kv. KRONAN 19

Aschebergsgatan 7 / Erik Dahlbergs Gata 27,
Helsingborg

ADRESS OCH OBJEKTNUMMER

Erik Dahlbergs Gata 27

Plan 2



Objektnummer: 08-02-1102

2 rok


ca 76kvm

FÖRKLARINGAR

G	GARDEROB
ST	STÄDSKÅP
SK	SKAFFERI
K/F	KYL/FRYS
SPIS	SPIS
TT	TORKTUMLARE
TM	TVÄTTMASKIN

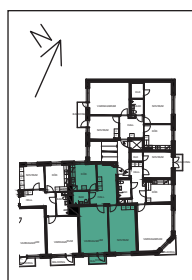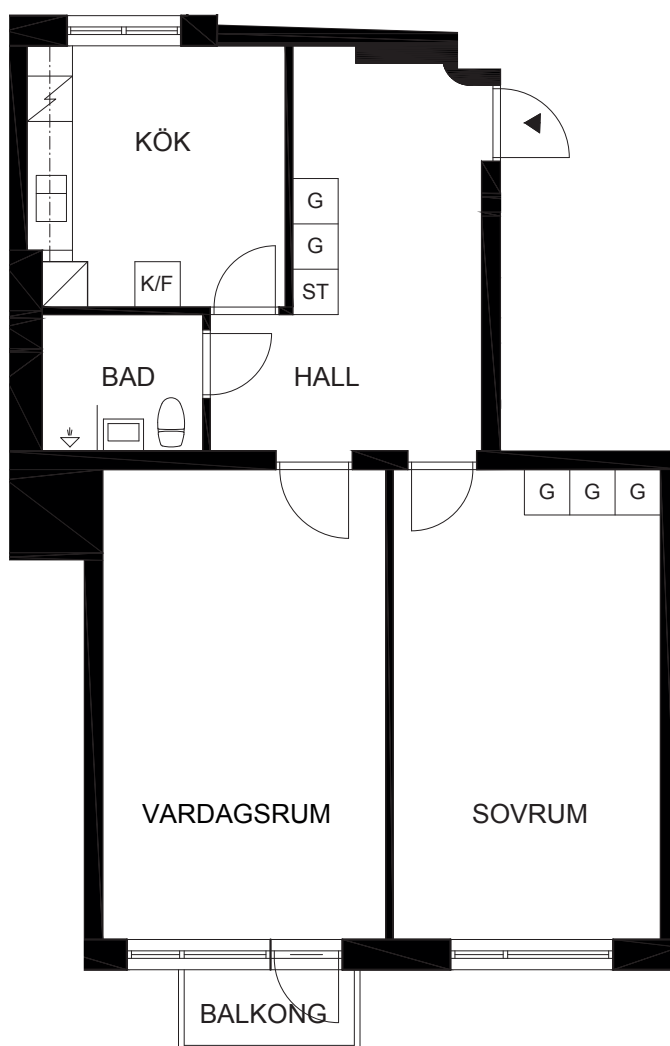

SKALA 1:100 (A4)

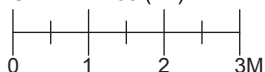

2020-08-05

Avvikelser från ritningen kan förekomma