

Kv. GARVAREN 14

Norra Stenbocksgatan 44, Helsingborg

ADRESS OCH OBJEKTNUMMER

Norra Stenbocksgatan 44

Vindsplan


Objektnummer: 15-01-1403

2 rok


ca 50kvm

FÖRKLARINGAR


G	GARDEROB
ST	STÄDSKÅP
SK	SKAFFERI
K/F	KYL/FRYS
SPIS	SPIS
TT	TORKTUMLARE
TM	TVÄTTMASKIN

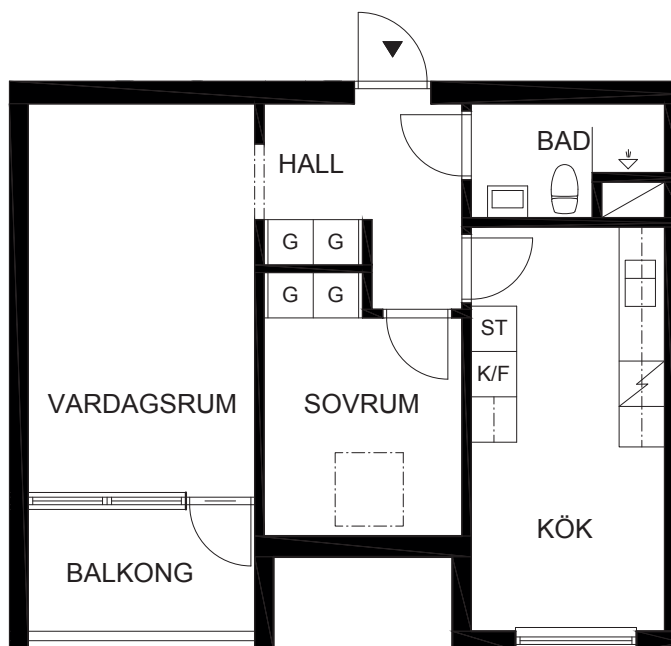

Avvikelser från ritningen kan förekomma

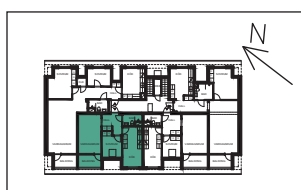

SKALA 1:100 (A4)

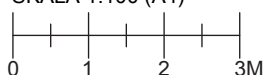

2020-10-30