

Prästkragen 4

Pålsjögatan 49, Helsingborg



ADRESS OCH OBJEKTNUMMER

Pålsjögatan 49

Plan 3


Objektnummer: 04-01-1202

2 rok

ca 72kvm



FÖRKLARINGAR

G	Garderob
ST	Städkåp
K/F	Kyl/Frys
DM	Diskmaskin
	Spis
TT	Torktumlare
TM	Tvättmaskin

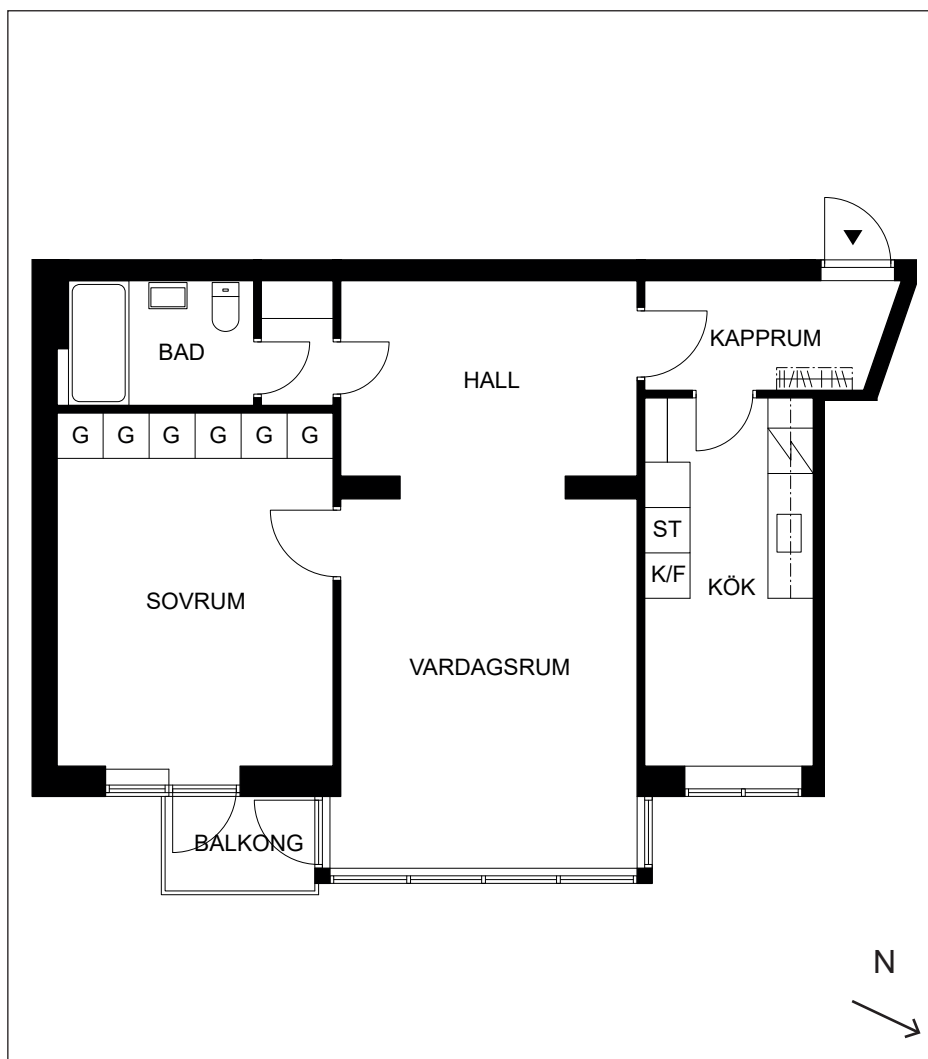

Avvikelser från ritningen kan förekomma

SKALA 1:100 (A4)

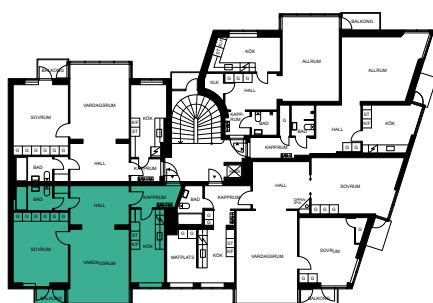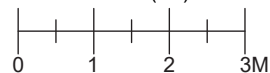

2022-12-21