

Kv. GARVAREN 14

Norra Stenbocksgatan 46, Helsingborg

ADRESS OCH OBJEKTNUMMER


Norra Stenbocksgatan 46

Plan 3

Objektnummer: 15-02-1303

3 rok


ca 90kvm

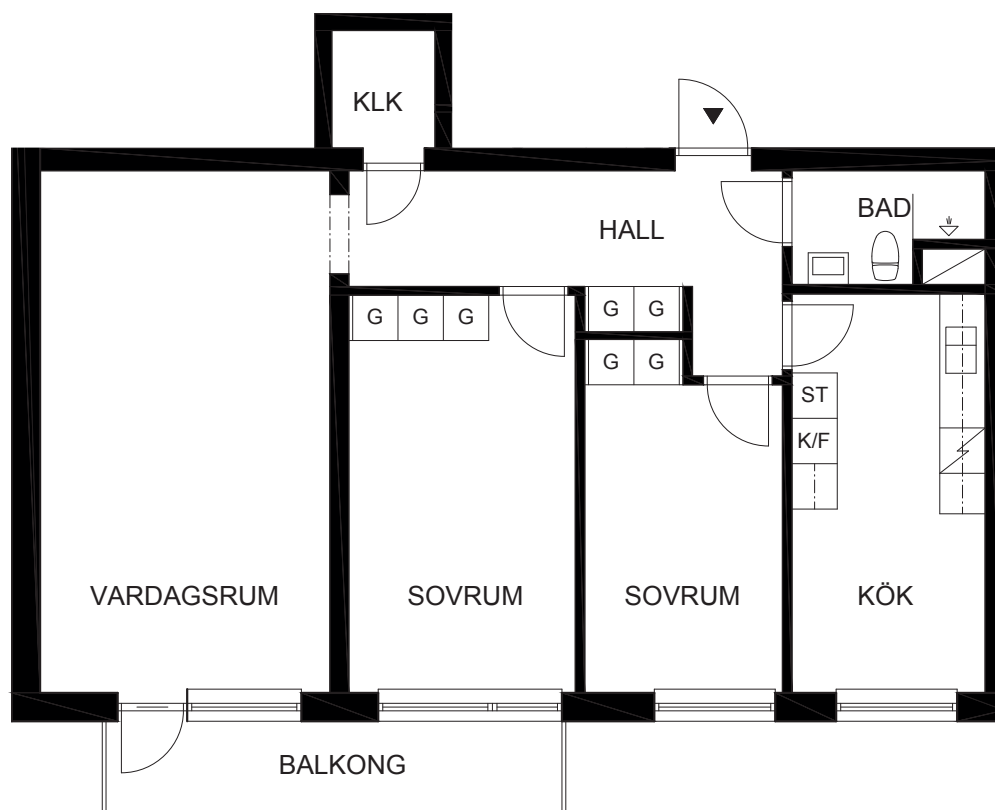


FÖRKLARINGAR

G	GARDEROB
ST	STÄDSKÅP
SK	SKAFFERI
K/F	KYL/FRYS
SPIS	SPIS
TT	TORKTUMLARE
TM	TVÄTTMASKIN

Avvikelser från ritningen kan förekomma

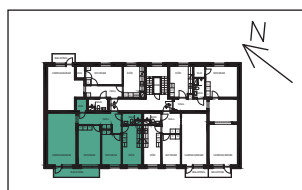

SKALA 1:100 (A4)

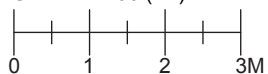

2020-10-18