

Prästkragen 6

Pålsjögatan 45, Helsingborg



ADRESS OCH OBJEKTNUMMER

Pålsjögatan 45

Plan 3

Objektnummer: 05-01-1201


5 rok

ca 154kvm

Avvikelser från ritningen kan förekomma

FÖRKLARINGAR

G	Garderob
ST	Städerskåp
K/F	Kyl/Frys
DM	Diskmaskin
	Spis
TT	Torktumlare
TM	Tvättmaskin

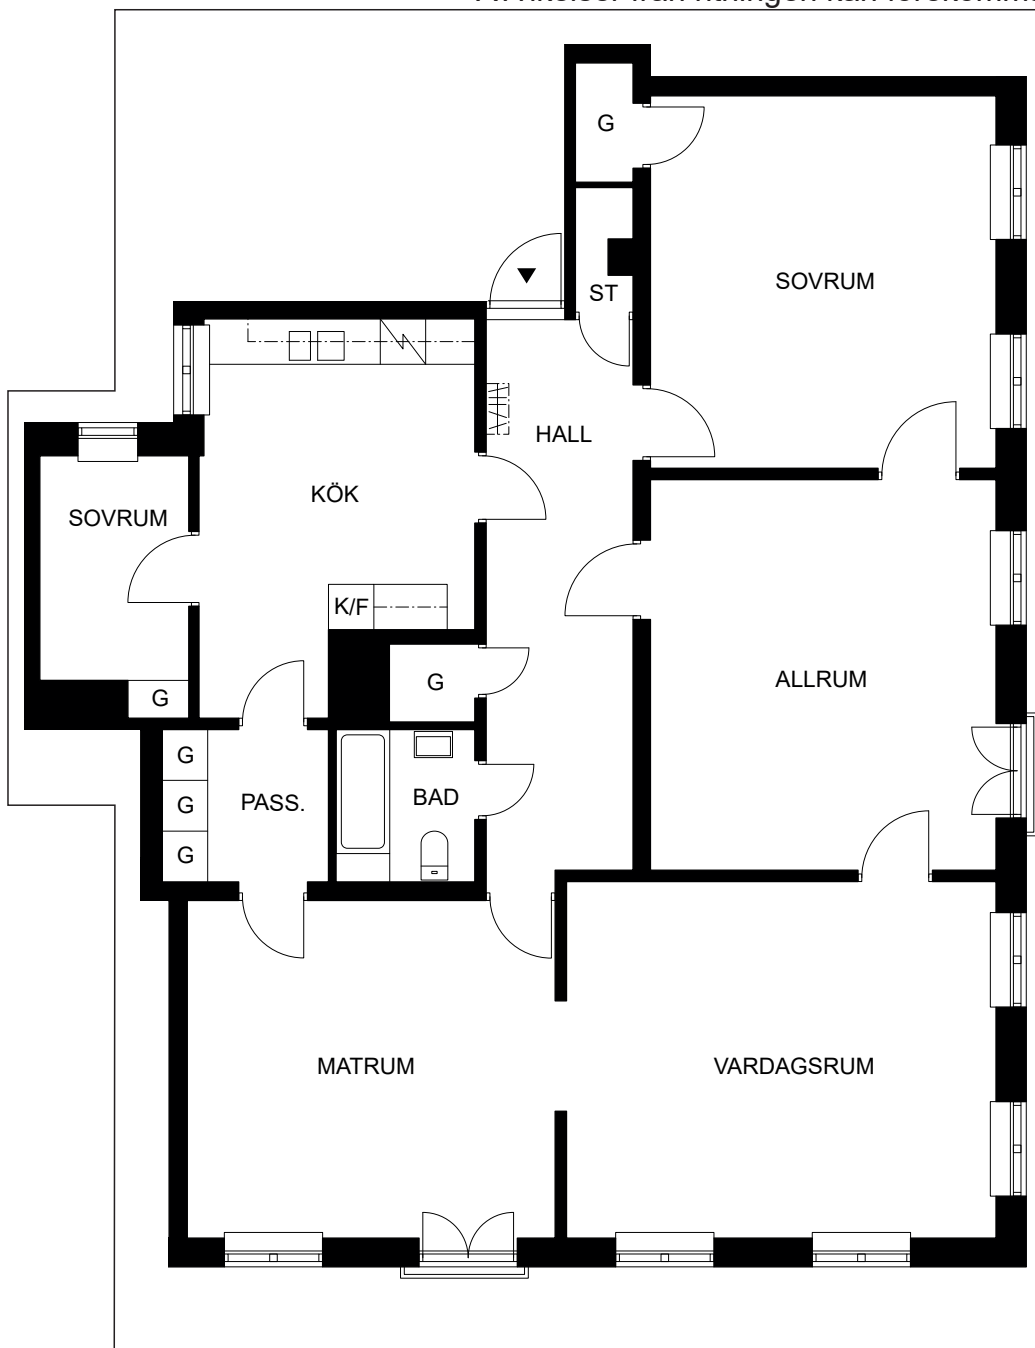

SKALA 1:100 (A4)

0 1 2 3M