

Kv. Idun 3



Hammarbergsgatan 11, Helsingborg

Objektnr: 16-01-1202

Adress: Hammarbergsgatan 11

Våning: 3

Lägenhet: 2 RoK - ca 54 m²

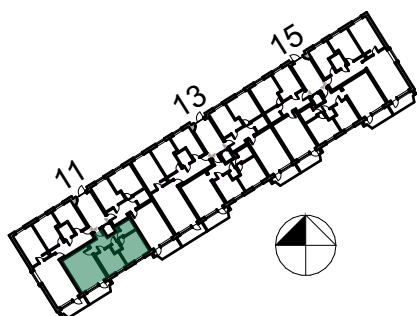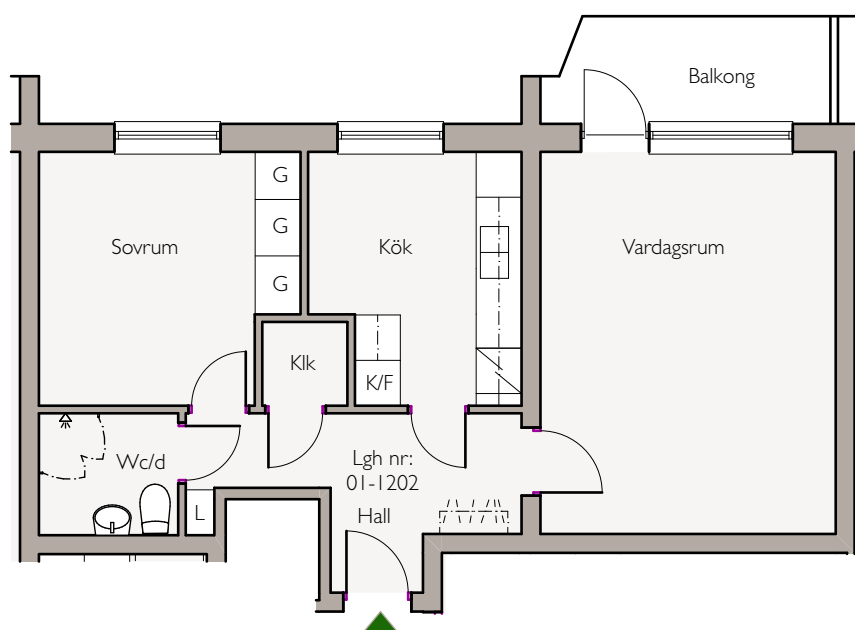

Förklaringar

(all utrustning förekommer inte i alla lägenheter)

Dm	Diskmaskin	L	Linneskåp
K/F	Kyl och frys	Sk	Skafteri
Spis	Spis	TM	Tvättmaskin
St	Städsåp	TT	Torktumlare
G	Garderob	Klädstång	

Skala 1:100 (1cm=1 meter, A4)

0 1 2 3 4 5m