

# Nordstjärnan 26

## Pålgatan 6, Helsingborg



### ADRESS OCH OBJEKTNUMMER

Pålgatan 6

Plan 3


Objektnummer: 22-02-1201

2 rok

ca 74kvm



### FÖRKLARINGAR

|     |             |
|-----|-------------|
| G   | Garderob    |
| ST  | Städsåp     |
| K/F | Kyl/Frys    |
| DM  | Diskmaskin  |
|     | Spis        |
| TT  | Torktumlare |
| TM  | Tvättmaskin |

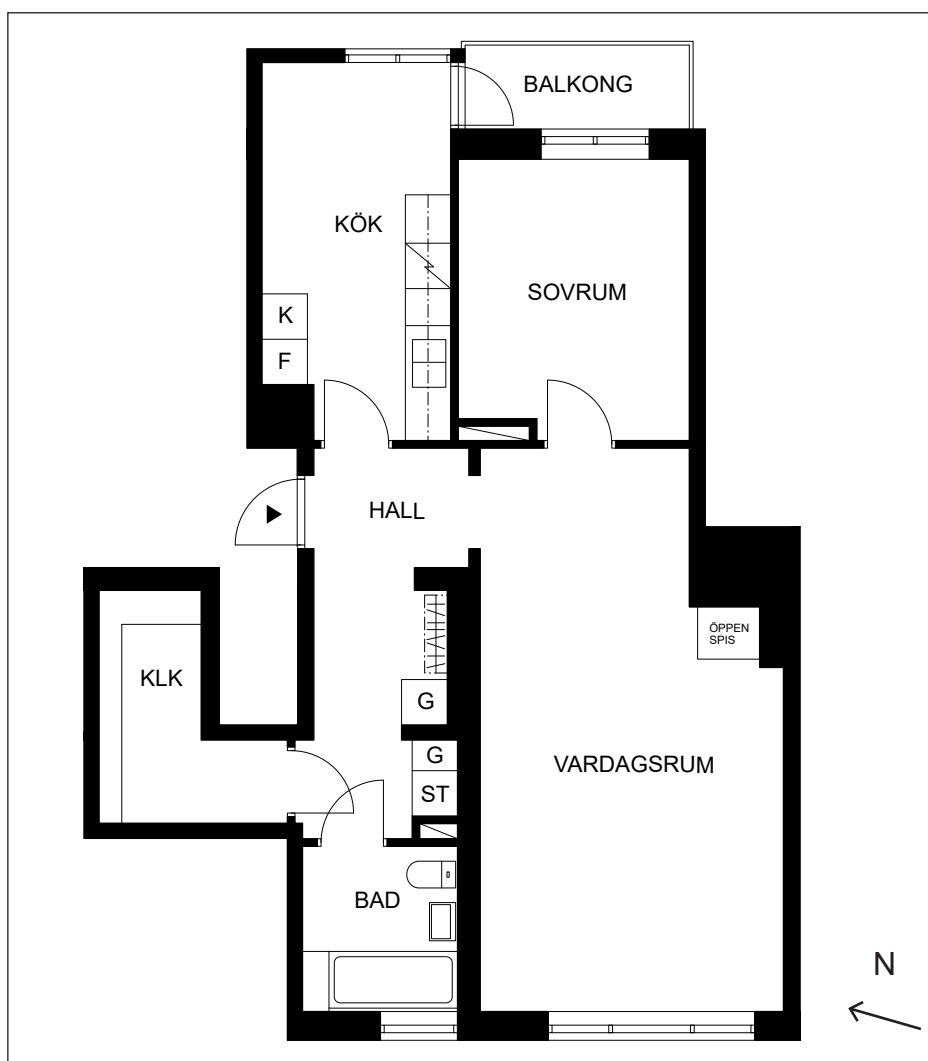

Avvikelser från ritningen kan förekomma

SKALA 1:100 (A4)

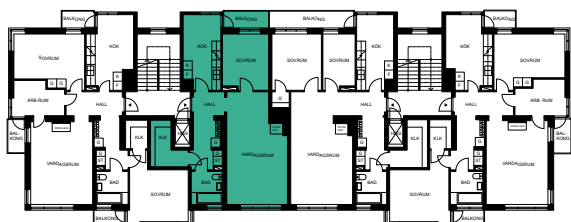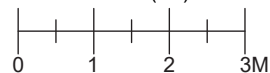

2022-11-10