

Kv. GARVAREN 14

Norra Stenbocksgatan 46, Helsingborg

ADRESS OCH OBJEKTNUMMER


Norra Stenbocksgatan 46

Plan 2

Objektnummer: 15-02-1204

2 rok


ca 65kvm

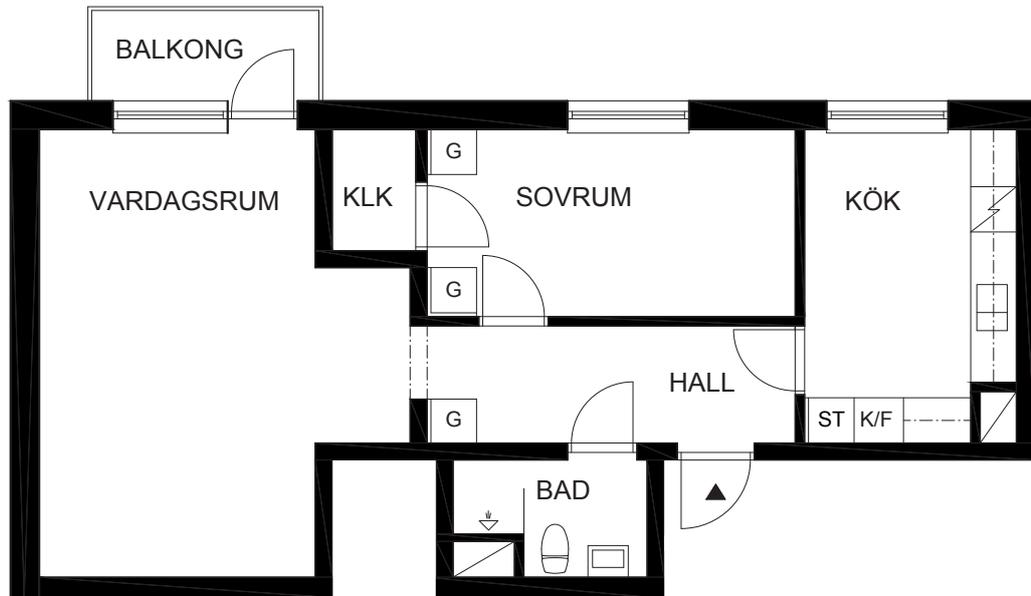


Avvikelser från ritningen kan förekomma

FÖRKLARINGAR

G	GARDEROB
ST	STÄDSKÅP
SK	SKAFFERI
K/F	KYL/FRYS
SPIS	SPIS
TT	TORKTUMLARE
TM	TVÄTTMASKIN

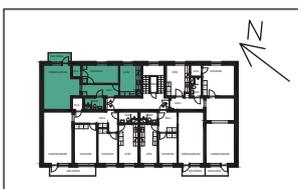

SKALA 1:100 (A4)

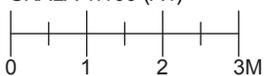

2020-10-18