

Kv. HJORTEN 10

Föreningsgatan 13 / Karl X Gustavs Gata 15, Helsingborg

ADRESS OCH OBJEKTNUMMER

Karl X Gustavs Gata 15

Bottenplan


Objektnummer: 19-02-1001

4 rok

ca 98kvm

FÖRKLARINGAR


G	GARDEROB
ST	STÄDSKÅP
SK	SKAFFERI
K/F	KYL/FRYS
SPIS	SPIS
TT	TORKTUMLARE
TM	TVÄTTMASKIN

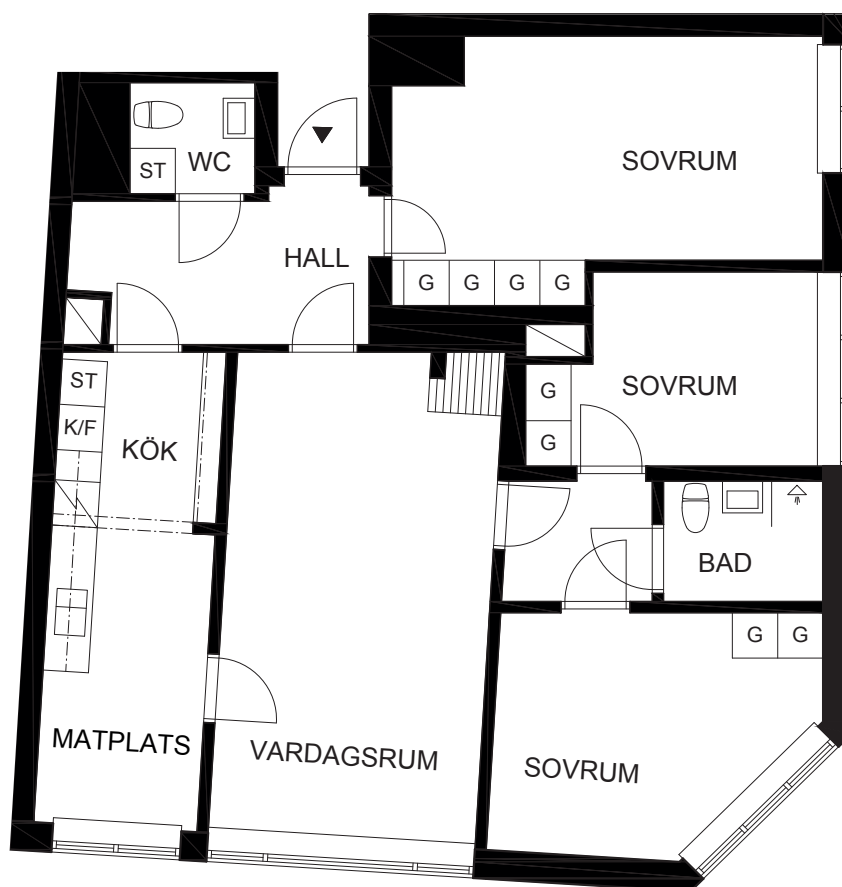

Avvikelser från ritningen kan förekomma



SKALA 1:100 (A4)

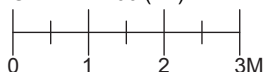

2020-08-12