

Kv. KRONAN 19

Aschebergsgatan 7 / Erik Dahlbergs Gata 27,
Helsingborg

ADRESS OCH OBJEKTNUMMER

Aschebergsgatan 7

Plan 3


Objektnummer: 08-01-1201

2 rok


ca 58kvm

FÖRKLARINGAR


G	GARDEROB
ST	STÄDSKÅP
SK	SKAFFERI
K/F	KYL/FRYS
SPIS	SPIS
TT	TORKTUMLARE
TM	TVÄTTMASKIN

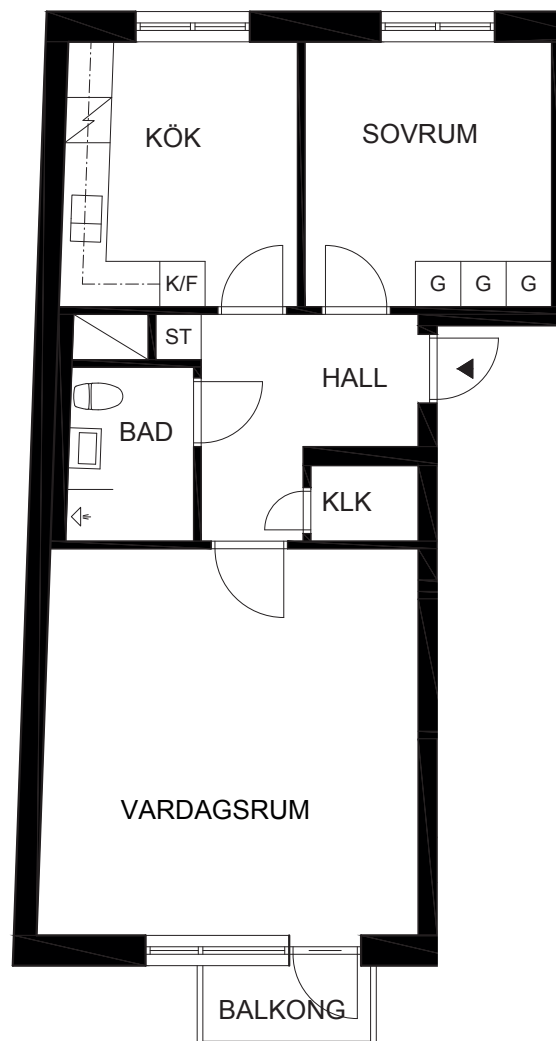

Avvikelser från ritningen kan förekomma

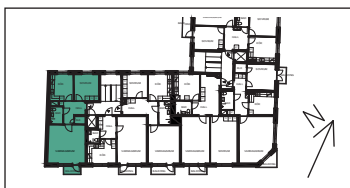

SKALA 1:100 (A4)

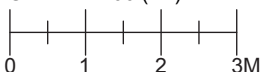

2020-08-05