

Viktoria 18

Wrangelsgatan 11, Helsingborg



ADRESS OCH OBJEKTNUMMER

Wrangelsgatan 11

Plan 2


Objektnummer: 27-01-1102

2 rok

ca 56 kvm



FÖRKLARINGAR

G	Garderob
ST	Städerskåp
K/F	Kyl/Frys
DM	Diskmaskin
	Spis
TT	Torktumlare
TM	Tvättmaskin

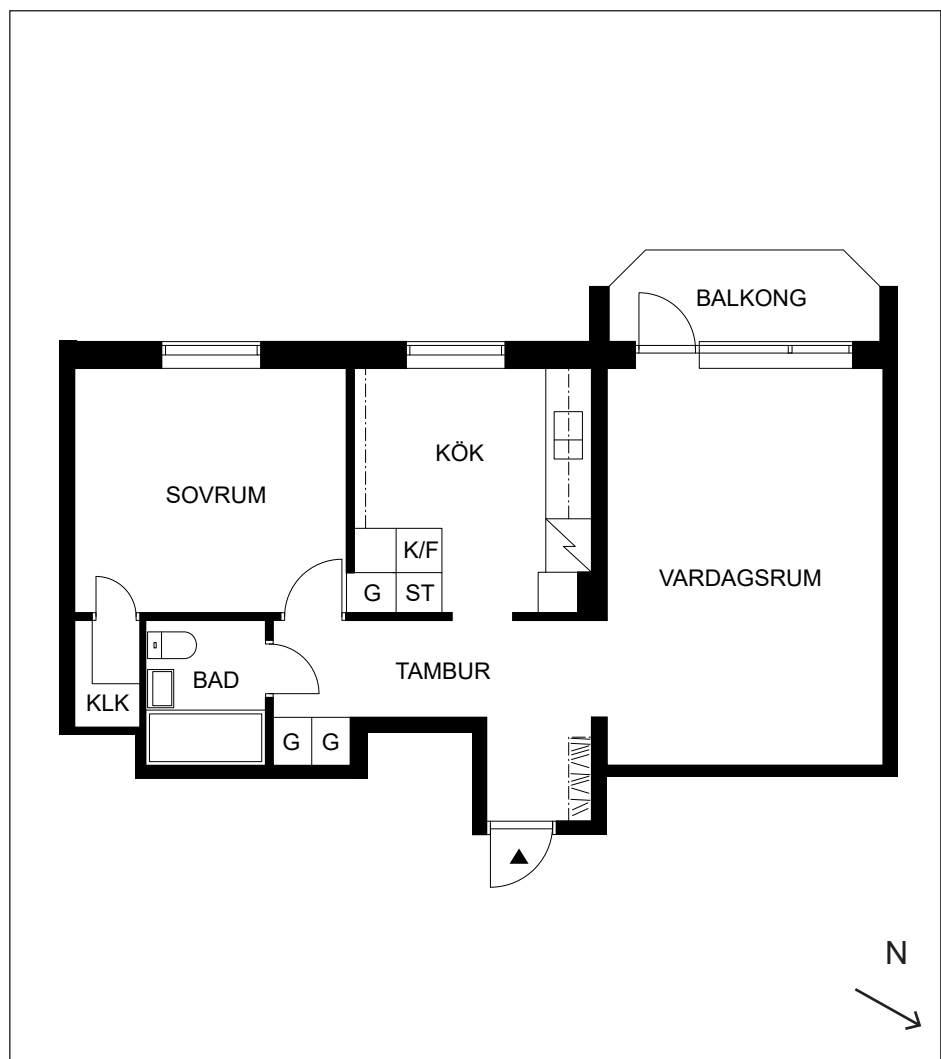

Avvikelser från ritningen kan förekomma

SKALA 1:100 (A4)

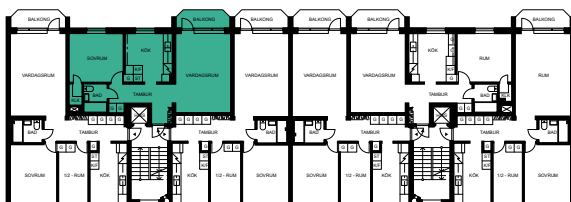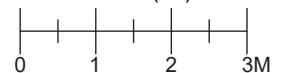

2022-09-21