

Kv. KLOSTRET 20

Rektorsgatan 11, Helsingborg

ADRESS OCH OBJEKTNUMMER

Rektorsgatan 11B

Plan 2


Objektnummer: 80-02-1203

2 rok


ca 58kvm

FÖRKLARINGAR


G	GARDEROB
ST	STÄDSKÅP
SK	SKAFFERI
K/F	KYL/FRYS
SPIS	SPIS
TT	TORKTUMLARE
TM	TVÄTTMASKIN

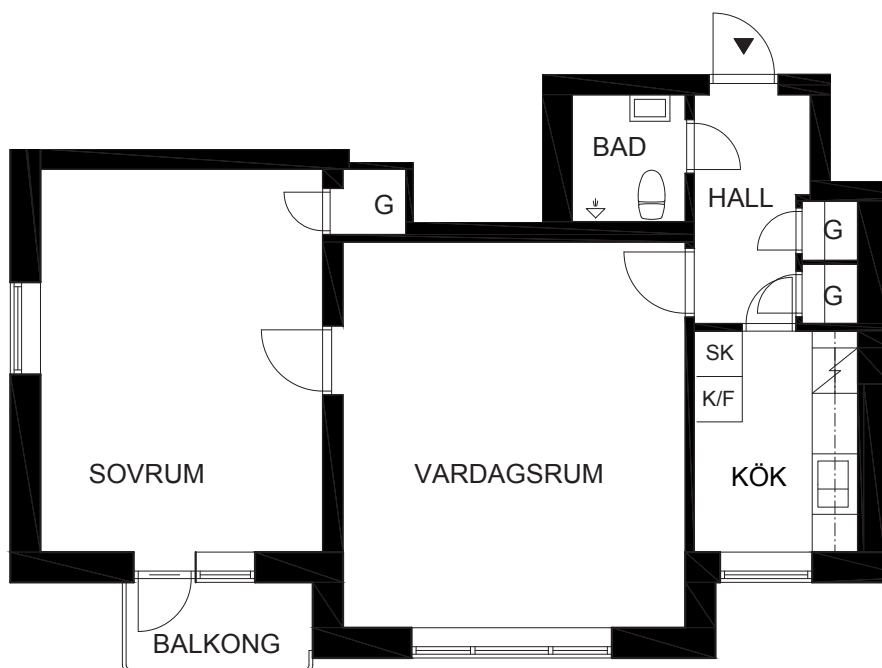

Avvikelser från ritningen kan förekomma

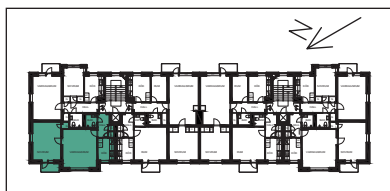

SKALA 1:100 (A4)

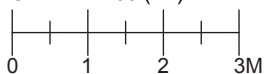

2020-06-20