

Kv. UGGLAN 13

Dämmegatan 10, Helsingborg



ADRESS OCH OBJEKTNUMMER

Dämmegatan 10

Plan 4


Objektnummer: 13-01-1302

1 rok

ca 57kvm

FÖRKLARINGAR


G	GARDEROB
ST	STÄDSKÅP
K/F	KYL/FRYS
DM	DISKMASKIN
	SPIS
TT	TORKTUMLARE
TM	TVÄTTMASKIN

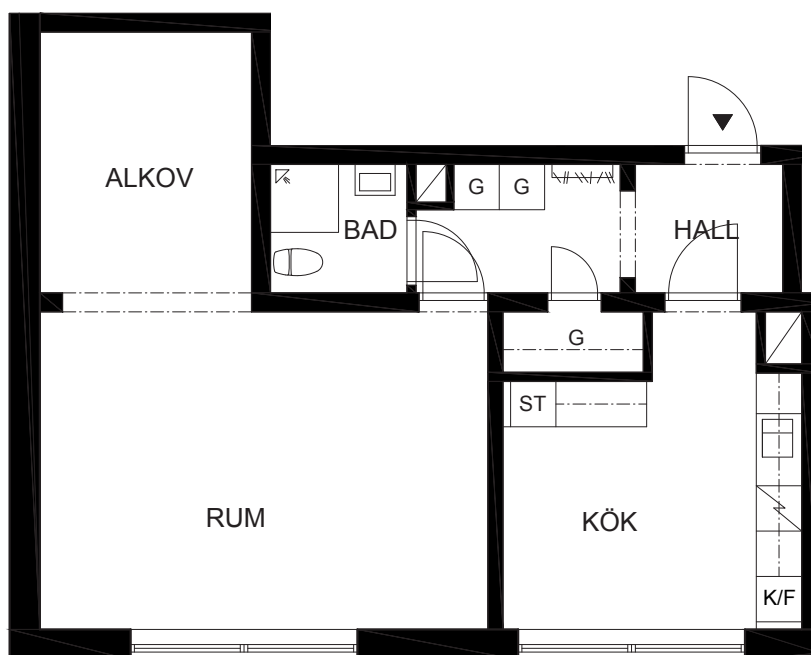

Avvikelser från ritningen kan förekomma



SKALA 1:100 (A4)

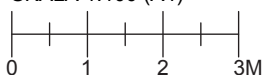

2021-08-09