

Kv. VIKTORIA 8

Wrangelsgatan 15 / 15A, Helsingborg

ADRESS OCH OBJEKTNUMMER

Wrangelsgatan 15

Plan 1


Objektnummer: 24-01-1001

1 rok


ca 30kvm

FÖRKLARINGAR


G	GARDEROB
ST	STÄDSKÅP
K/F	KYL/FRYS
DM	DISKMASKIN
⚡	SPIS
TT	TORKTUMLARE
TM	TVÄTTMASKIN

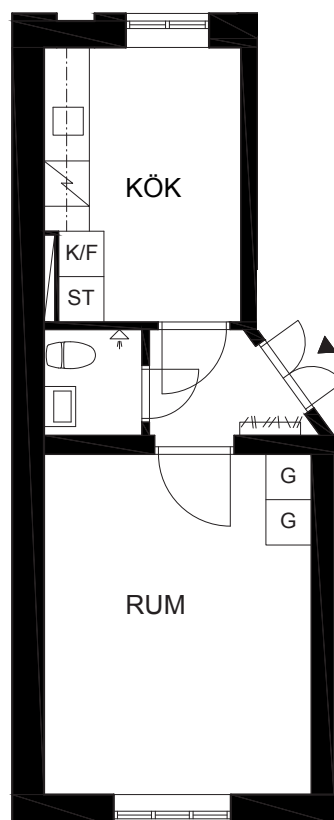

Avvikelser från ritningen kan förekomma

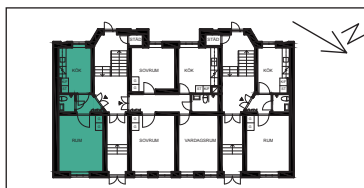

SKALA 1:100 (A4)

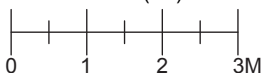

2021-06-11