

Kv. SLEIPNER 4

Kuringatan, Helsingborg

ADRESS OCH OBJEKTNUMMER

Kuringatan 18A

Plan 3


Objektnummer: 02-03-1201

3 rok


ca 76kvm

FÖRKLARINGAR


G	GARDEROB
ST	STÄDSKÅP
K/F	KYL/FRYS
DM	DISKMASKIN
⚡	SPIS
TT	TORKTUMLARE
TM	TVÄTTMASKIN

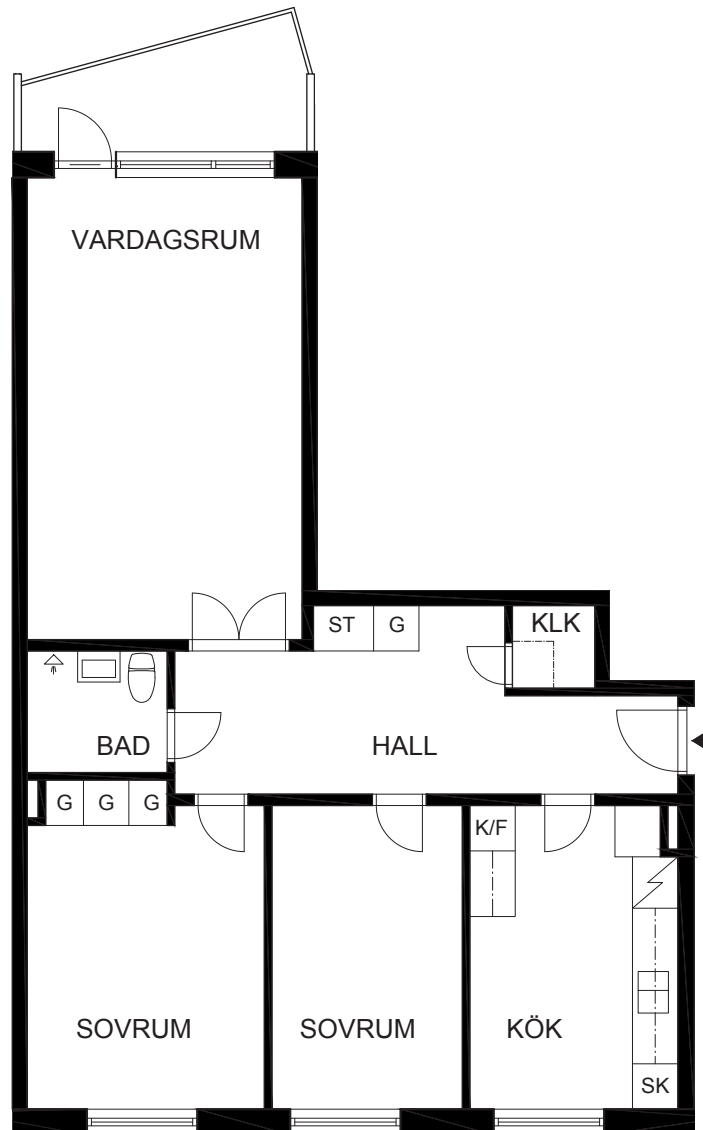

Avvikelser från ritningen kan förekomma

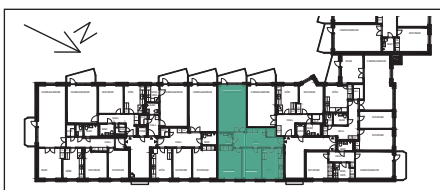

SKALA 1:100 (A4)

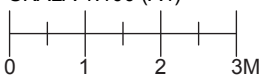

2020-05-09