

Kv. Idun 3



Hammarbergsgatan 15, Helsingborg

Objektnr: 16-03-1101

Adress: Hammarbergsgatan 15

Våning: 2

Lägenhet: 3 RoK - ca 71 m²

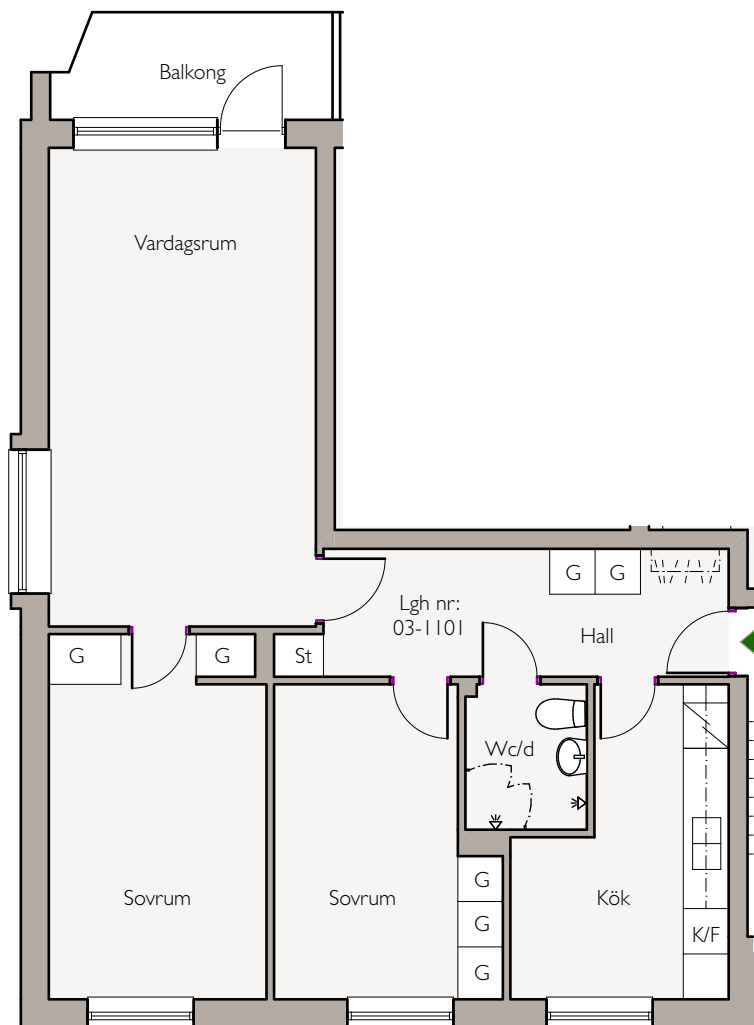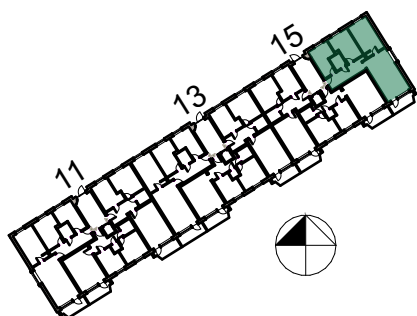

Förklaringar

(all utrustning förekommer inte i alla lägenheter)

Dm	Diskmaskin	L	Linneskåp
K/F	Kyl och frys	Sk	Skafferi
Spis	Spis	TM	Tvättmaskin
St	Städsåp	TT	Torktumlare
G	Garderob		Klädstång

Skala 1:100 (1cm=1 meter, A4)

0 1 2 3 4 5m