

Prästkragen 4 Pålsjögatan 49, Helsingborg



ADRESS OCH OBJEKTNUMMER

Pålsjögatan 49

Plan 4


Objektnummer: 04-01-1304

2 rok

ca 55kvm


FÖRKLARINGAR

G	Garderob
ST	Städskap
K/F	Kyl/Frys
DM	Diskmaskin
⚡	Spis
TT	Torktumlare
TM	Tvättmaskin

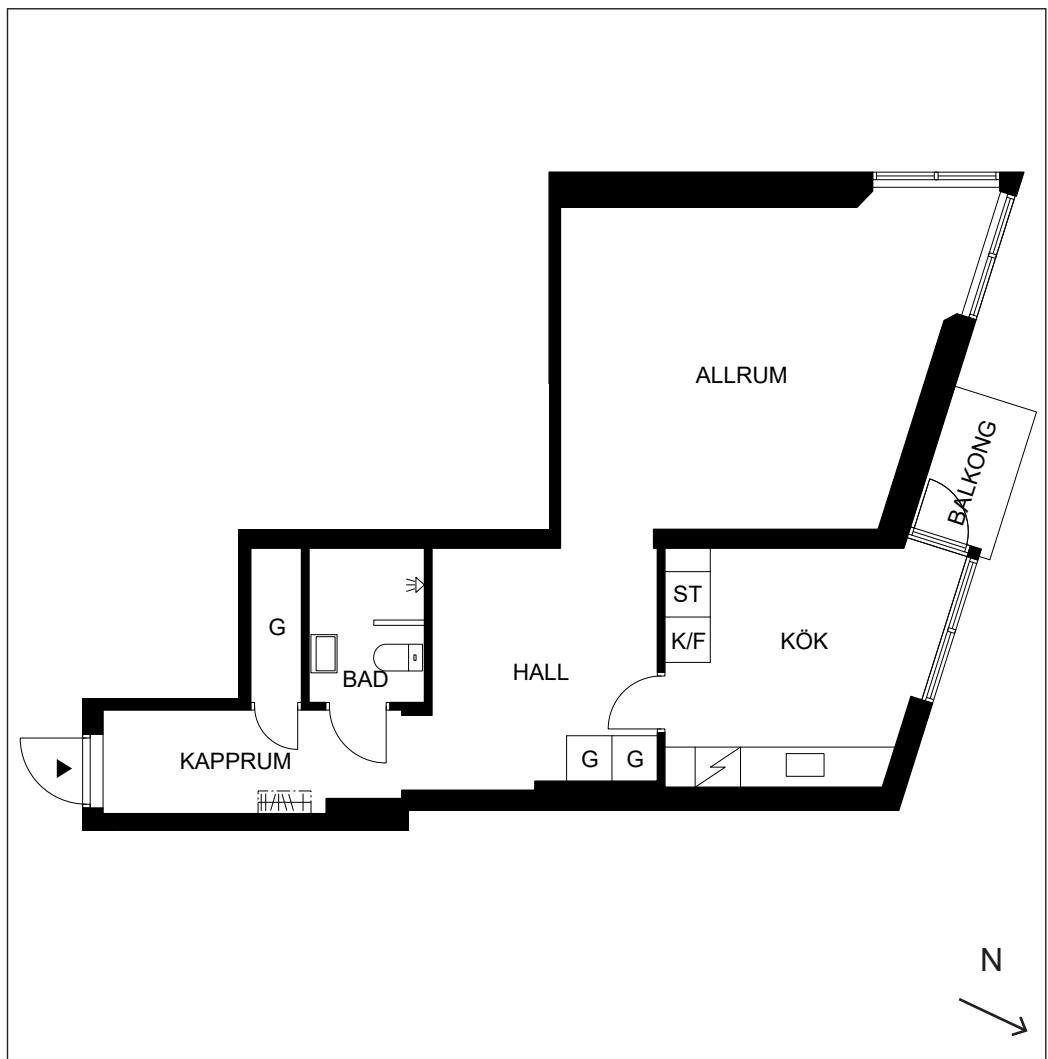

Avvikelser från ritningen kan förekomma

SKALA 1:100 (A4)

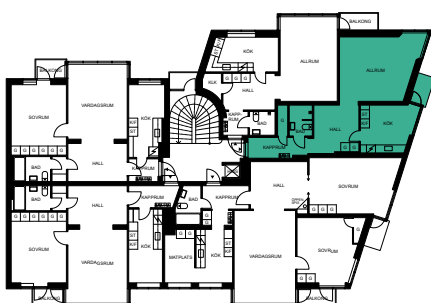

2022-12-21