

# Kv. KRONAN 19

## Aschebergsgatan 7 / Erik Dahlbergs Gata 27, Helsingborg

### ADRESS OCH OBJEKTNUMMER


Erik Dahlbergs Gata 27

Plan 3

Objektnummer: 08-02-1203

3 rok

ca 83kvm

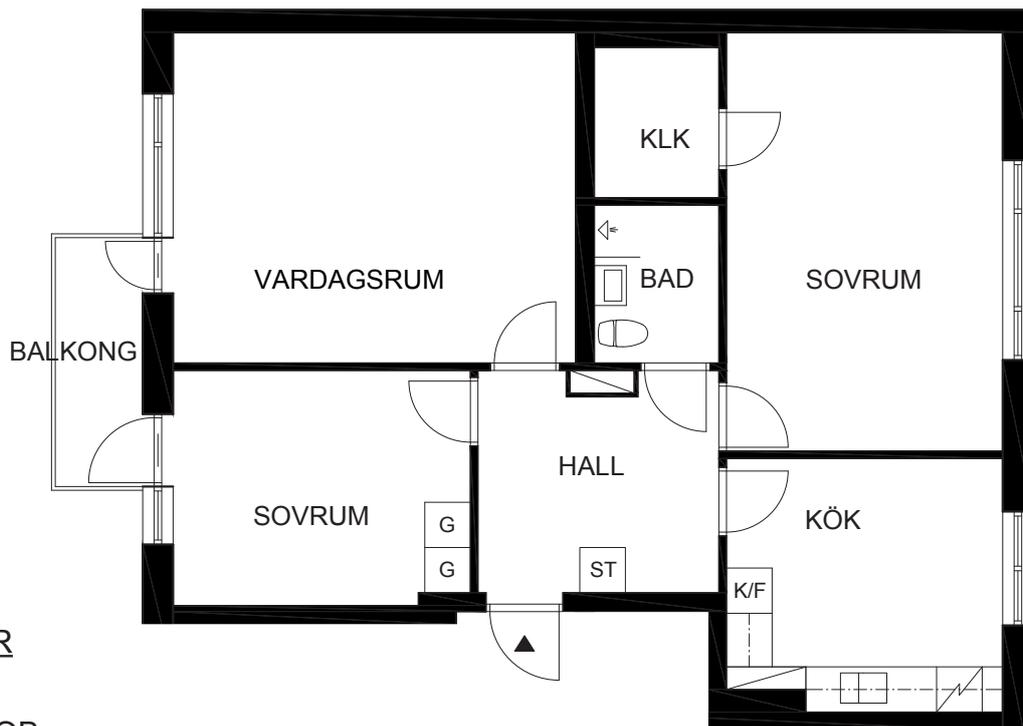


### FÖRKLARINGAR

G	GARDEROB
ST	STÄDSKÅP
SK	SKAFFERI
K/F	KYL/FRYS
⚡	SPIS
TT	TORKTUMLARE
TM	TVÄTTMASKIN

Avvikelser från ritningen kan förekomma



SKALA 1:100 (A4)

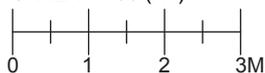

2020-08-05