

Kv. IDUN

Ringstorpsvägen, Helsingborg

Bl. 1

ADRESS OCH LÄGENHETSNUMMER:




Ringstorpsvägen 44, plan 9 - 10

Lägenhetsnr: 1801 4 RoK

ca.115 kvm, frd i källare ej inräknat

FÖRKLARINGAR:

- KLK KLÄDKAMMARE
- L LINNESKÅP
- G GARDEROB
- ST STÅDSKÅP
- K KYLSKÅP
- F FRYSSKÅP
- H HÖGSKÅP
- DM DISKMASKIN
- SPIS SPIS
- TT TORKTUMLARE
- TM TVÄTTMASKIN
- KAPPHYLLA KAPPHYLLA
- HT HANDDUKSTORK

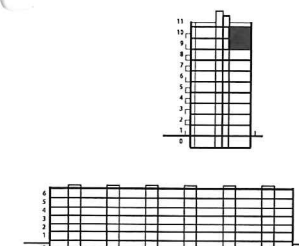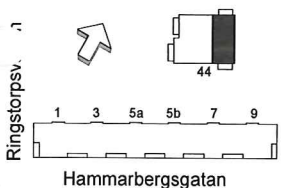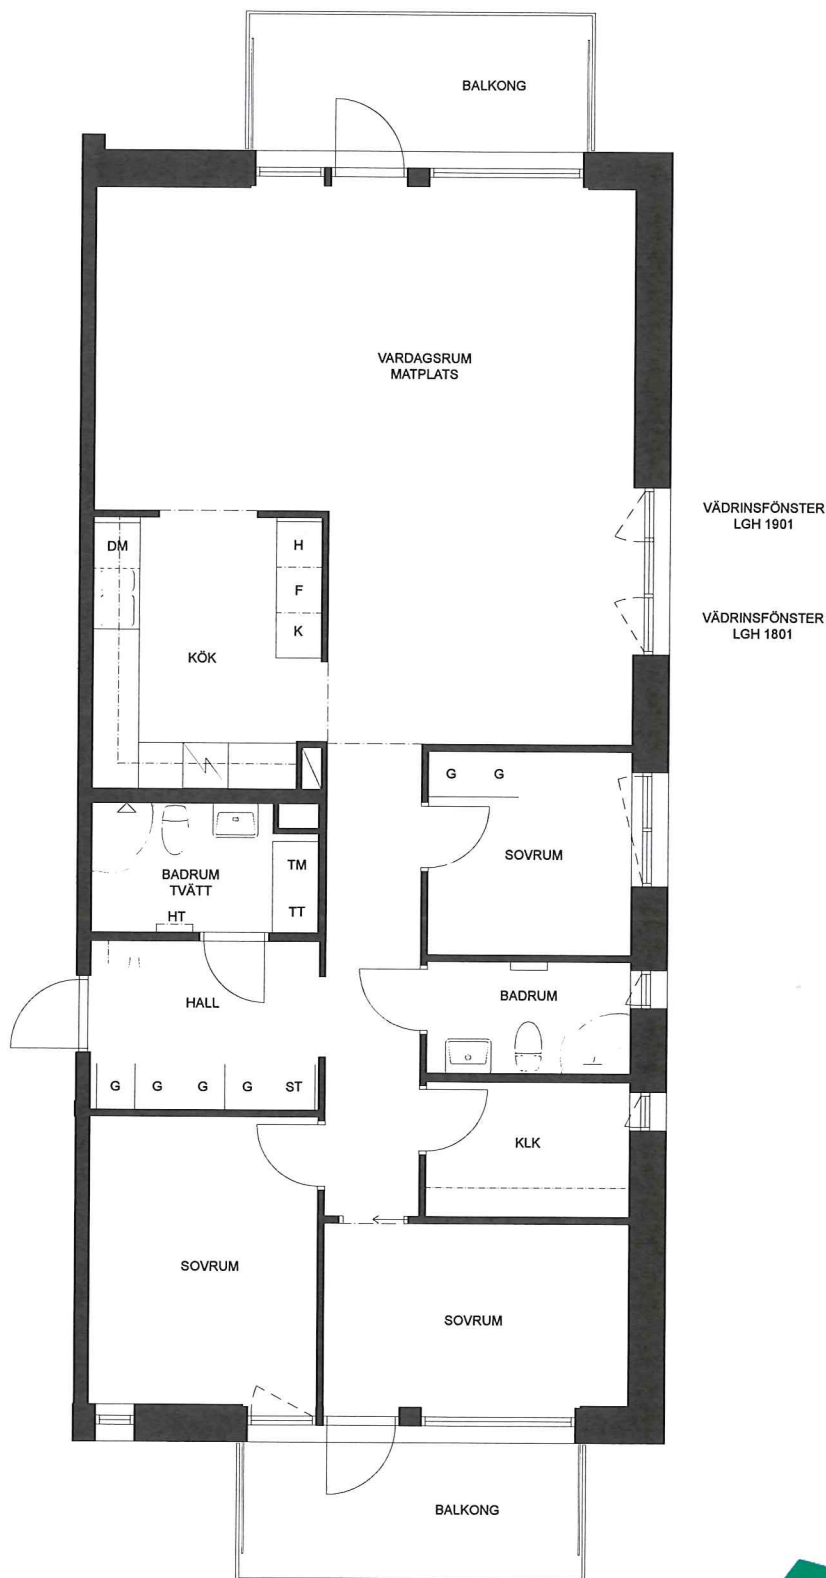

SKALA A4 1:100



2012-12-18
Rätt till ändringar förbehålles