

Kv. UGGLAN 5

Mellersta Stenbocksgatan 39, Helsingborg

ADRESS OCH OBJEKTNUMMER

Mellersta Stenbocksgatan 39

Plan 2


Objektnummer: 12-01-1101

2 rok

ca 81kvm

FÖRKLARINGAR


G	GARDEROB
ST	STÄDSKÅP
K/F	KYL/FRYS
DM	DISKMASKIN
SPIS	SPIS
TT	TORKTUMMLARE
TM	TVÄTTMASKIN

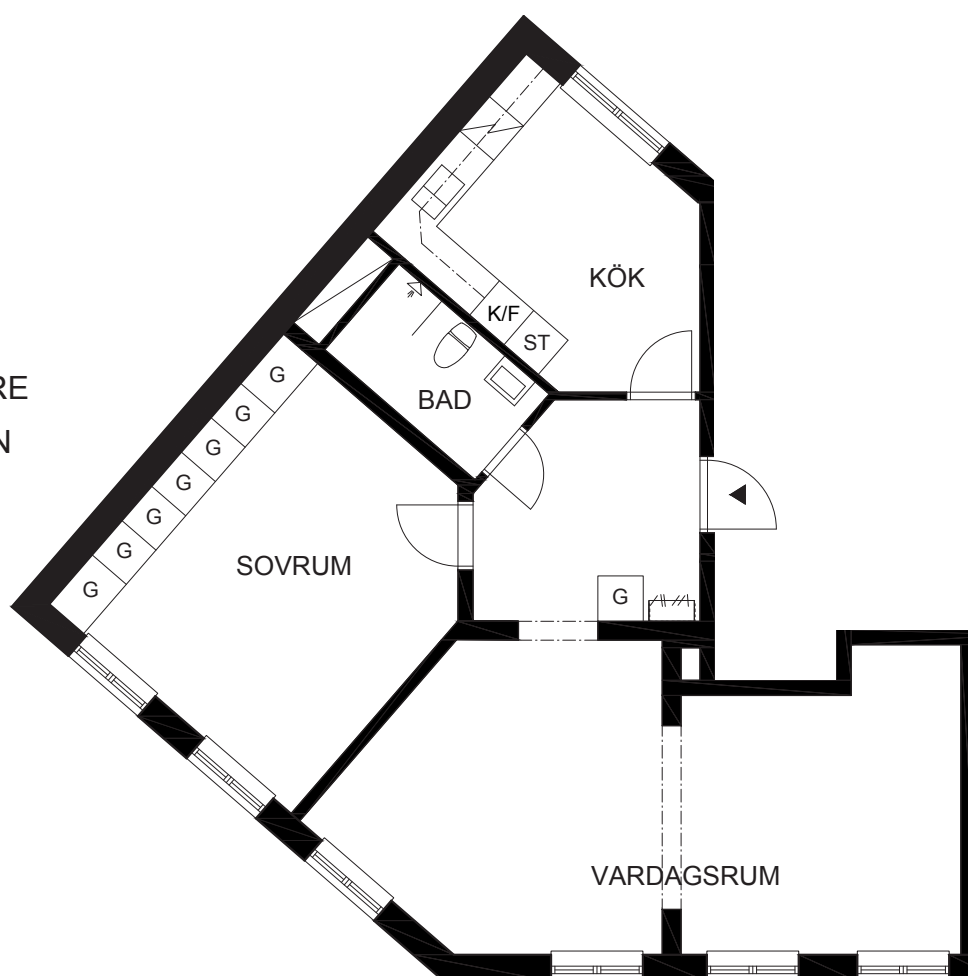

Avvikelser från ritningen kan förekomma



SKALA 1:100 (A4)

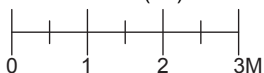

2021-07-09